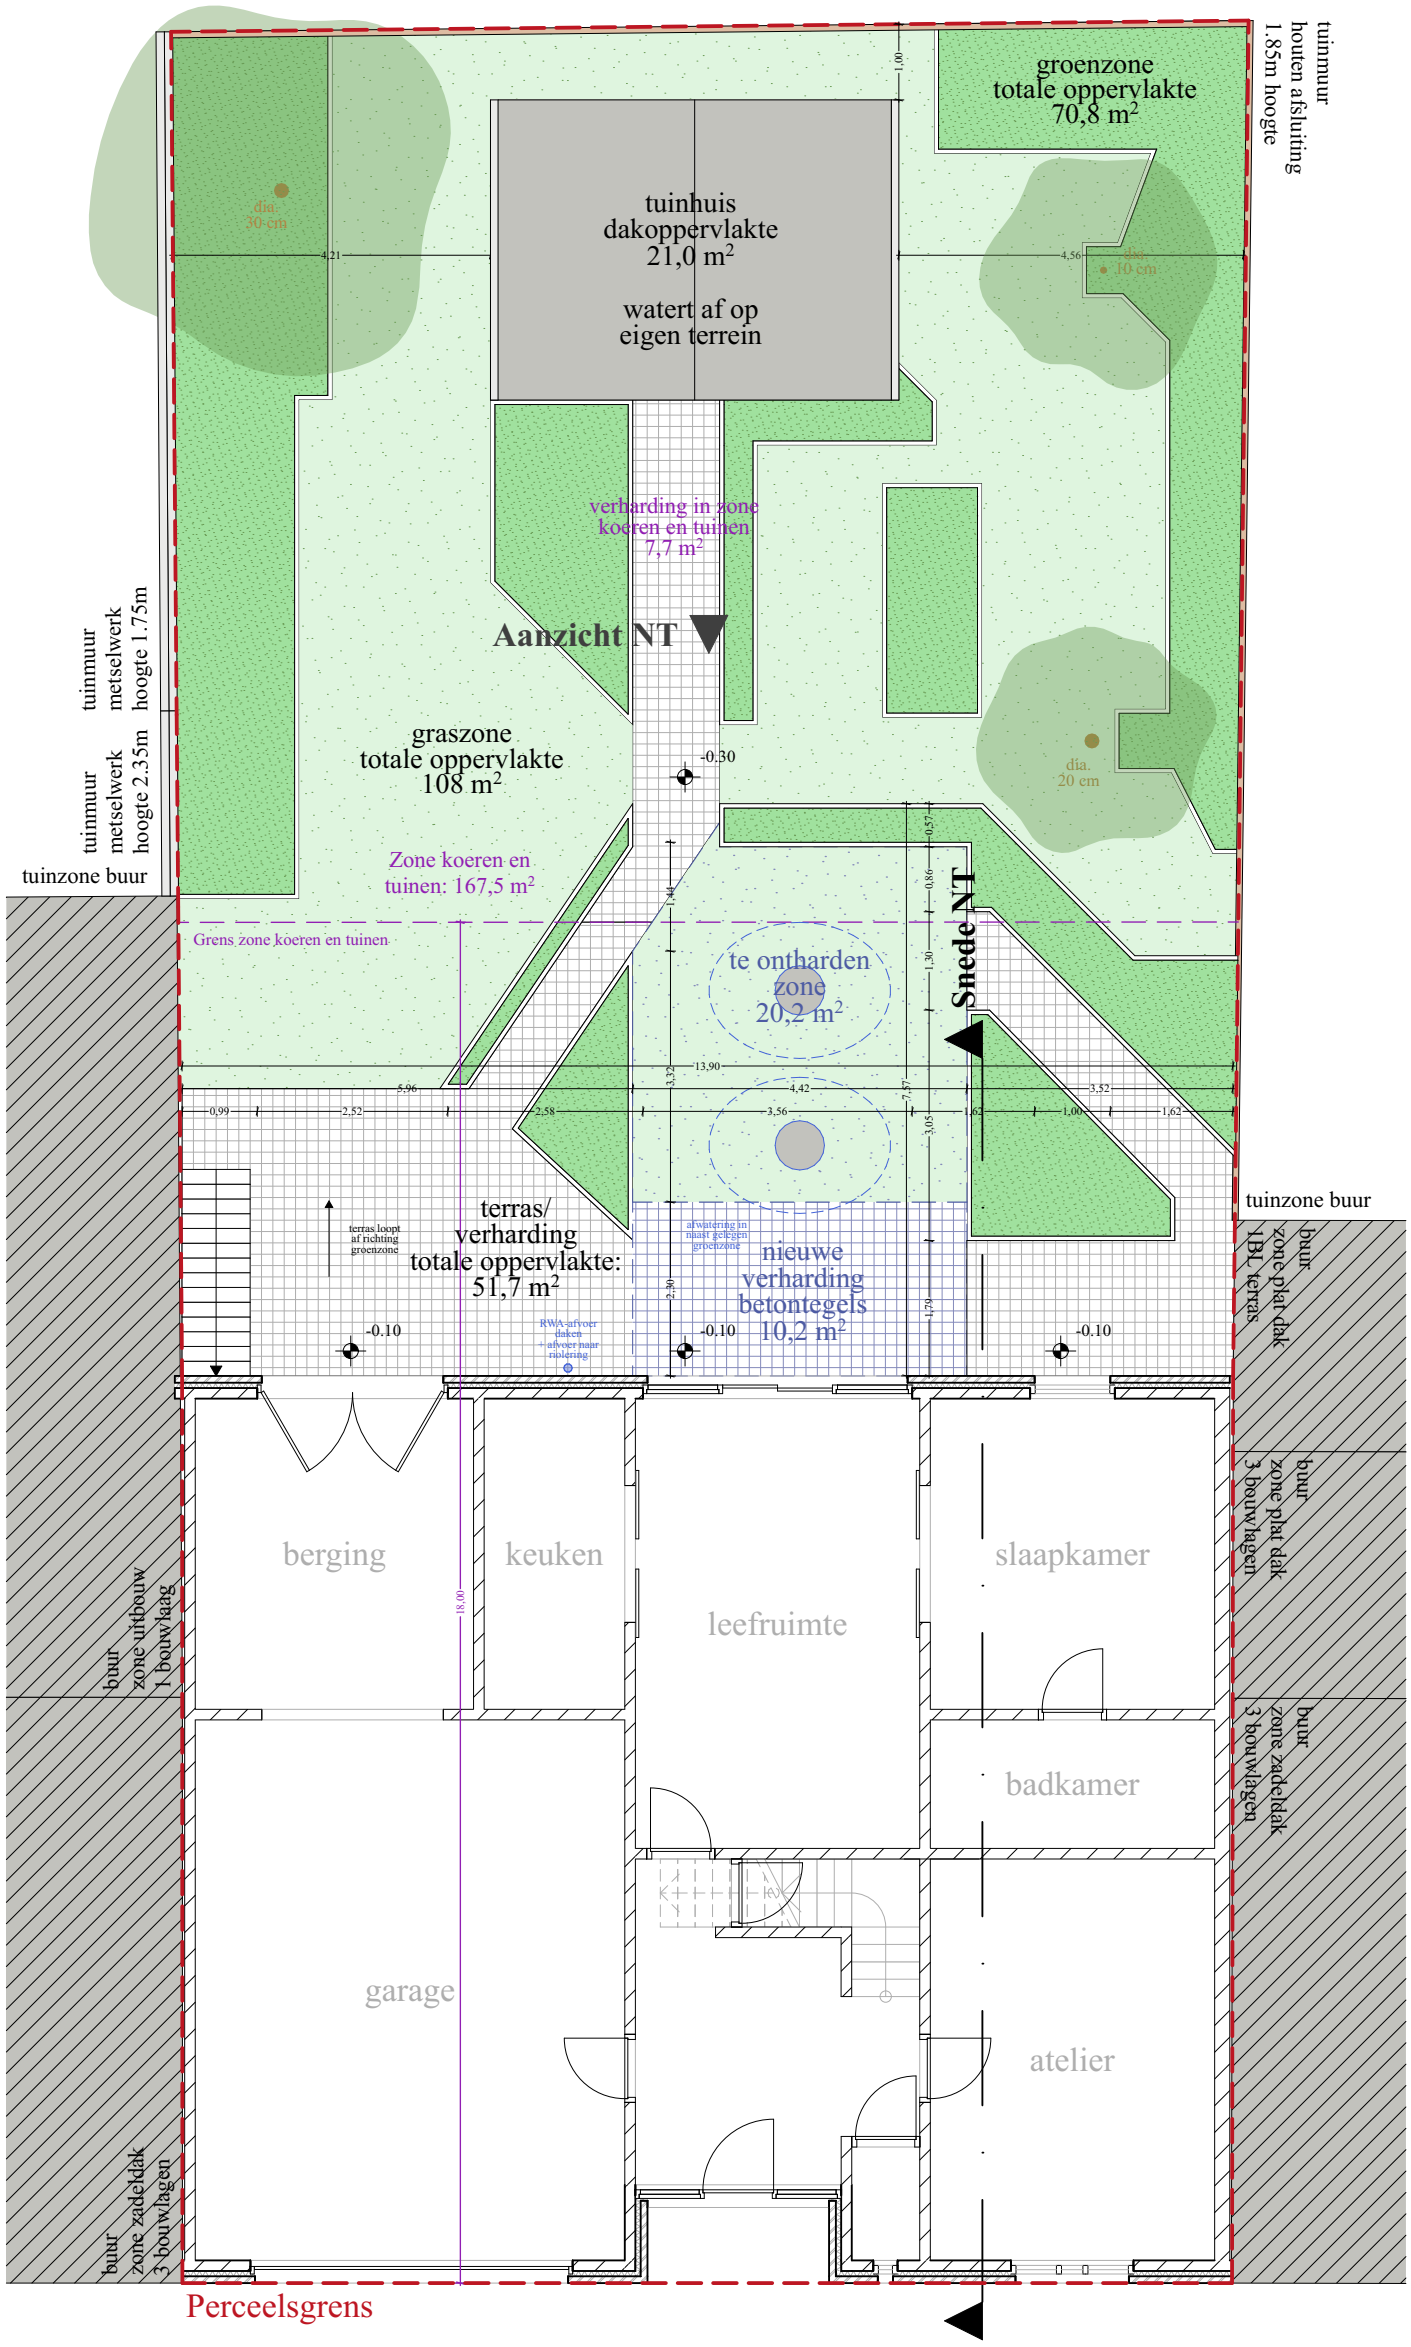

Legende

- Groenzone - gras
- Groenzone - plantzones
- Verharding - betontegels
- Verharding - parket (veranda)
- Dak tuinhuis

N

BA | Plan gelijkvloers NT | 1:100

Projectnaam	Sloopdossier veranda Spijkstraat
Opdrachtgever	Anna Rizos | Spijkstraat 179 | 9040 Sint-Amandsberg
Architect	Nicolas De Paepe | Scheldestraat 136 | 9040 Sint-Amandsberg