



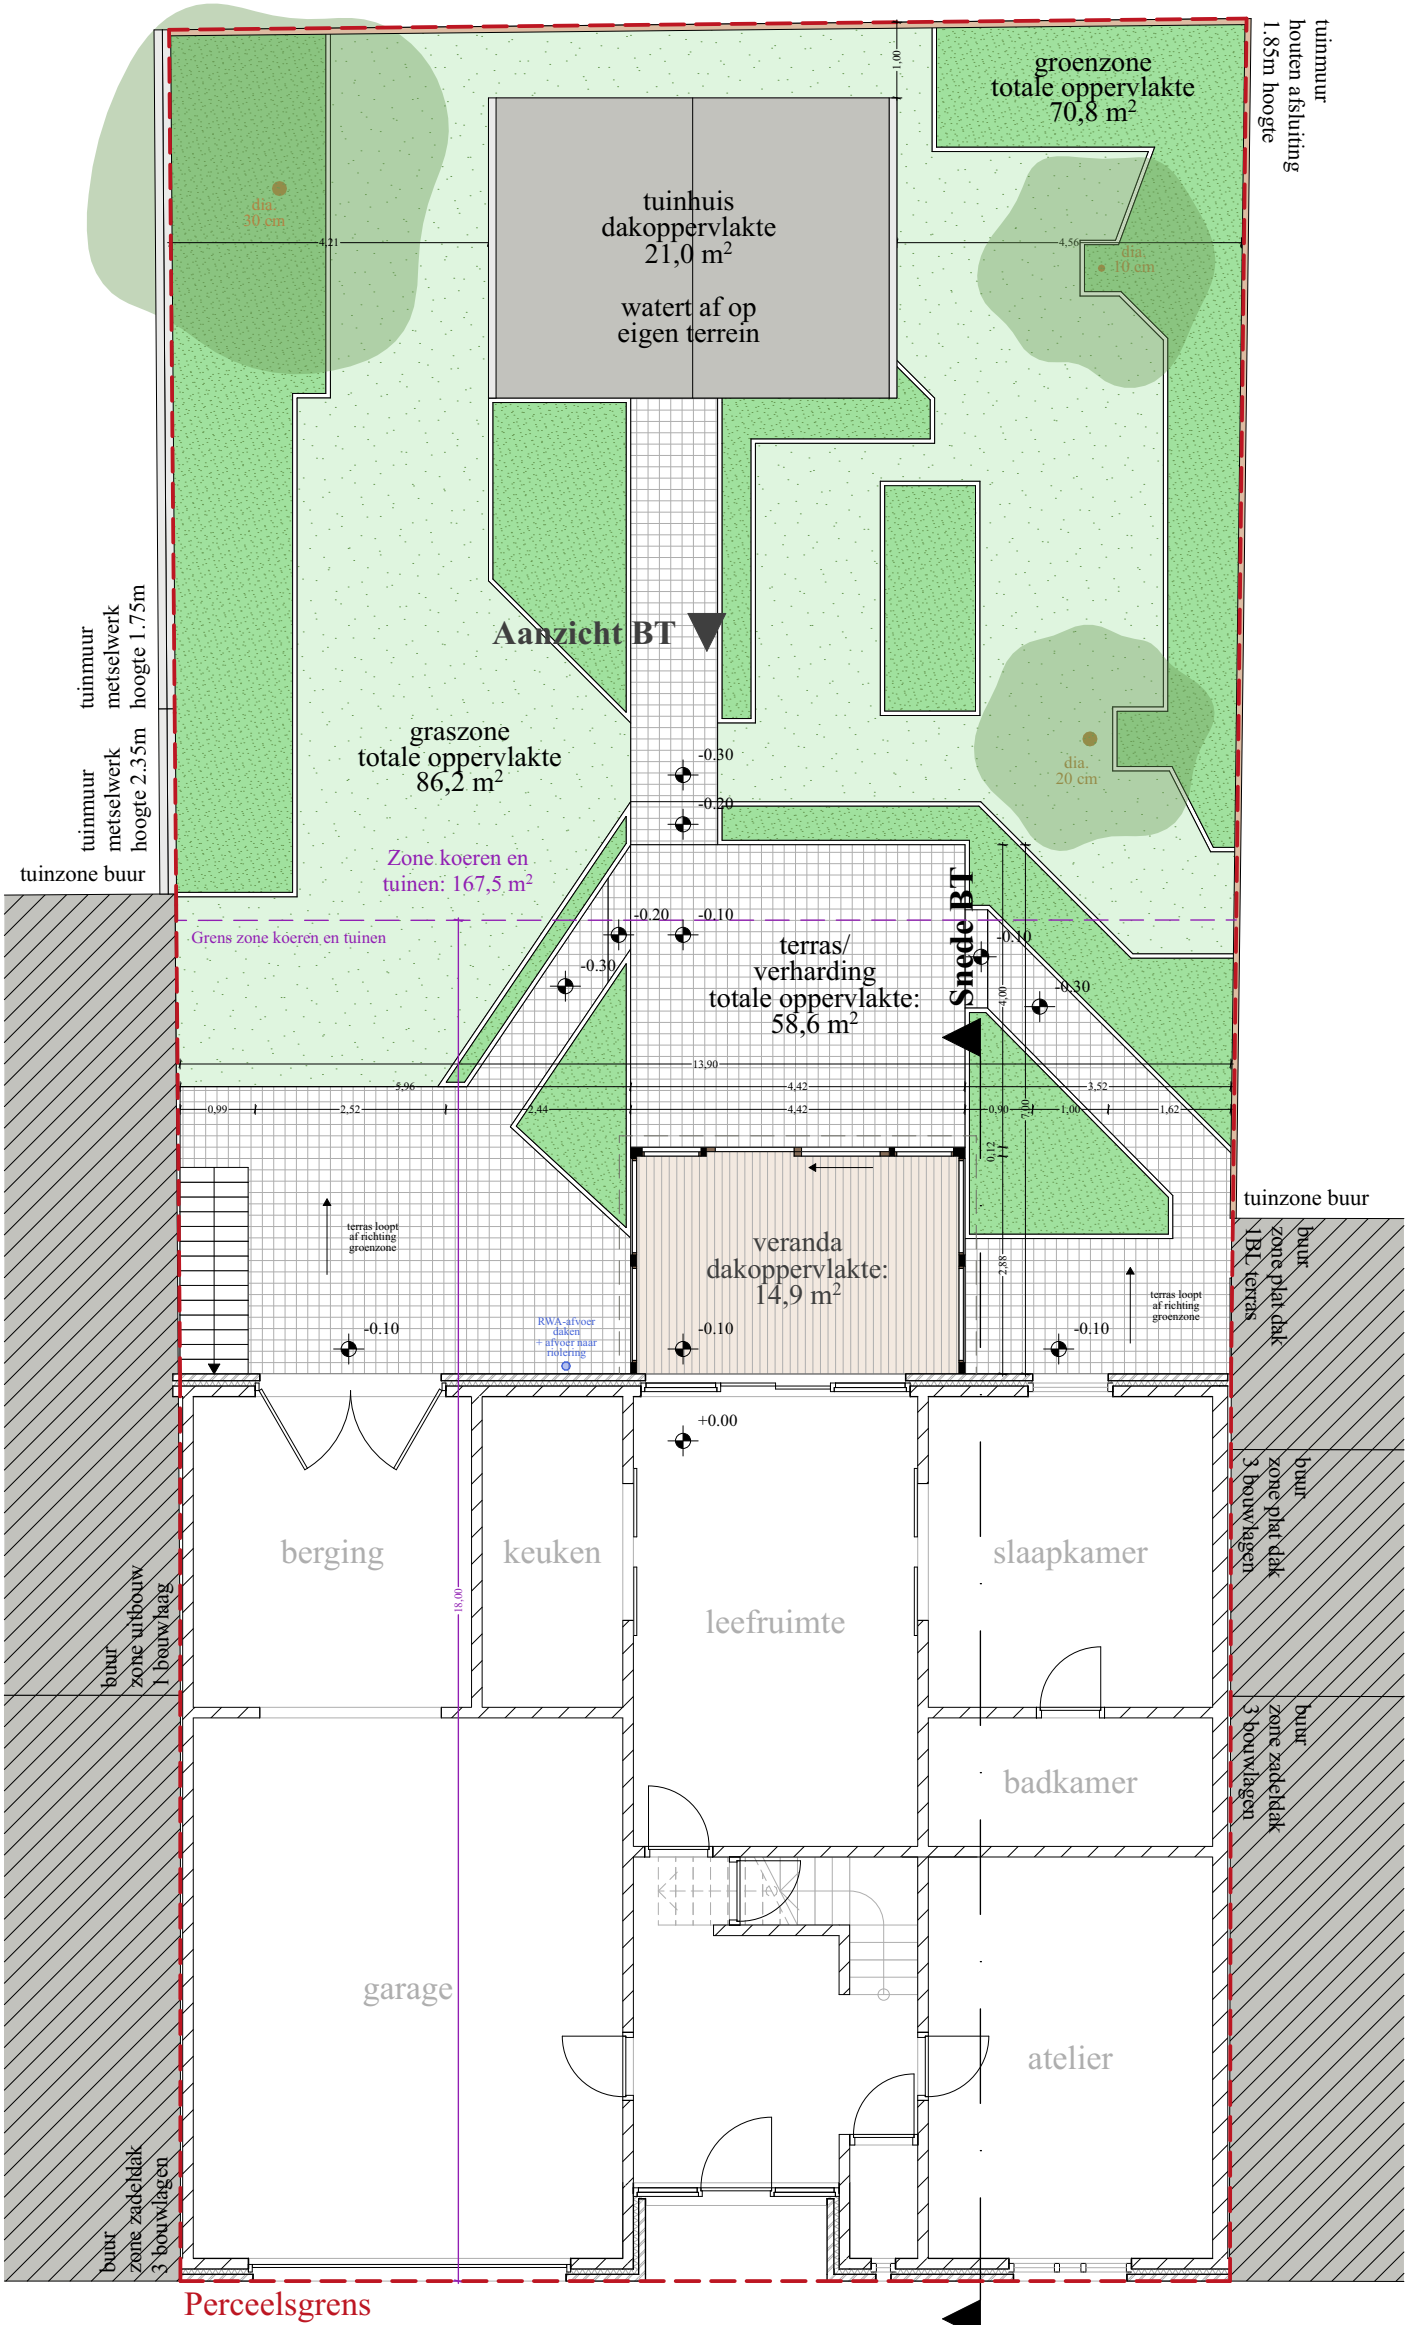

Legende

- Groenzone - gras
- Groenzone - plantzones
- Verharding - betontegels
- Verharding - parket (veranda)
- Dak tuinhuis

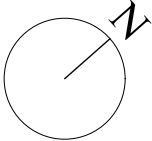

BA Plan gelijkvloers BT 1:100	
Projectnaam	Sloopdossier veranda Spijkstraat
Opdrachtgever	Anna Rizos Spijkstraat 179 9040 Sint-Amandsberg
Architect	Nicolas De Paepe Scheldestraat 136 9040 Sint-Amandsberg