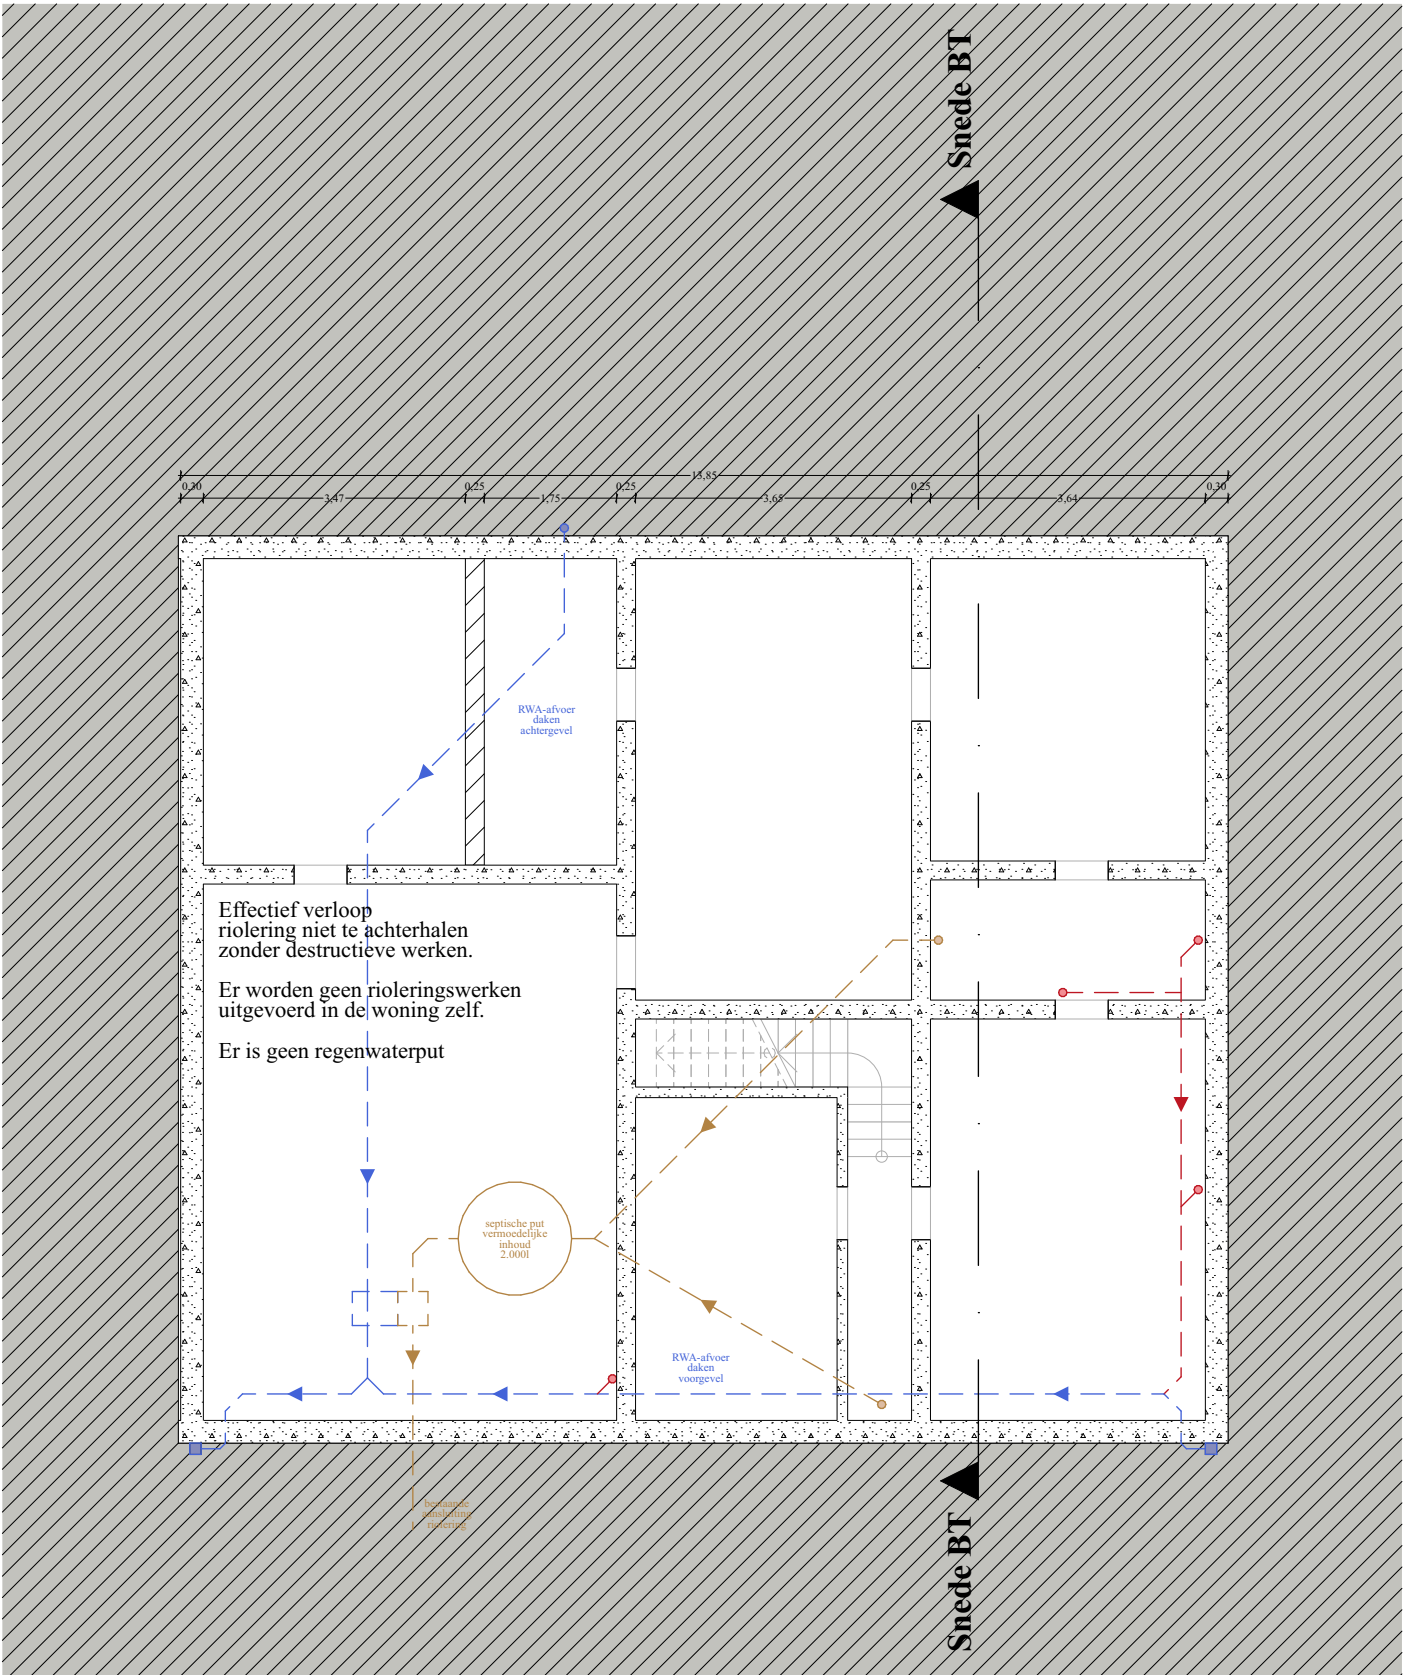


BA Funderingsplan BT 1:100	
Projectnaam	Sloopdossier veranda Spijkstraat
Opdrachtgever	Anna Rizos Spijkstraat 179 9040 Sint-Amansberg
Architect	Nicolas De Paepe Scheldestraat 136 9040 Sint-Amansberg