


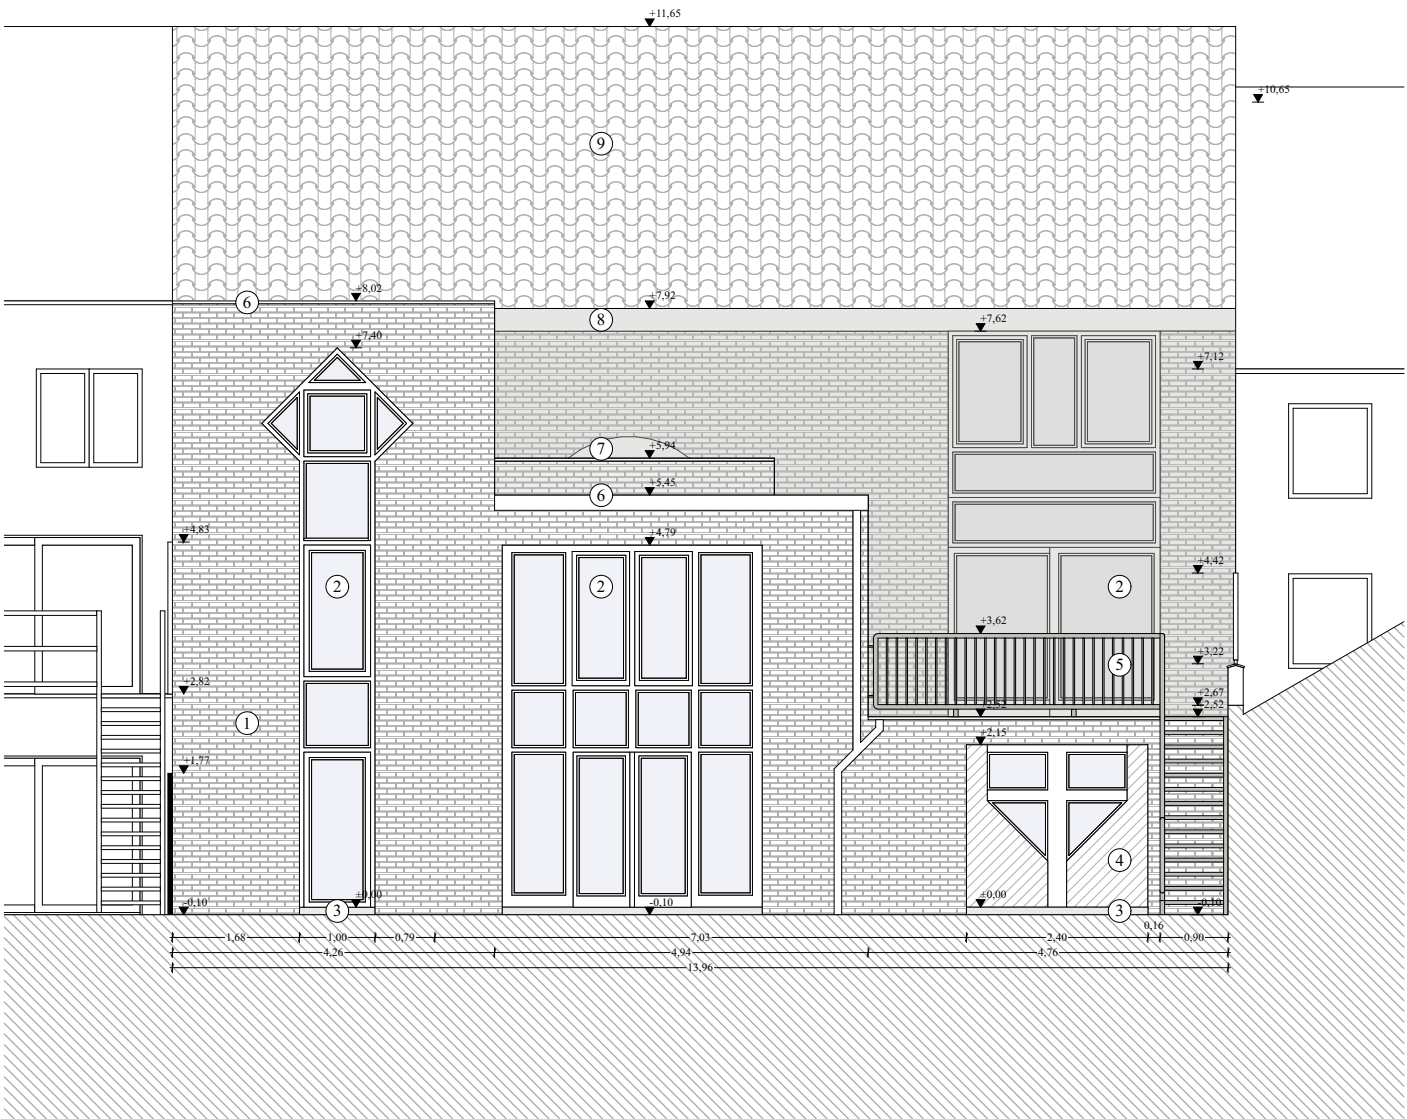

Legende

- ①

Metselwerk halfsteens bruinrood
- ②

Ramen aluminium donkerbruin
- ③

Dorpel arduin blauw/grijs
- ④

Garagepoort/deur hout donkerbruin
- ⑤

Borstwering rood
- ⑥

Dakrand trespa bruin
- ⑦

Dakkoepel
- ⑧

Dakrand trespa bruin hoog
- ⑨

Keramische dakpan zwart

BA Achtergevel NT 1:100	
Projectnaam	Sloopdossier veranda Spijkstraat
Opdrachtgever	Anna Rizos Spijkstraat 179 9040 Sint-Amandsberg
Architect	Nicolas De Paepe Scheldestraat 136 9040 Sint-Amandsberg