



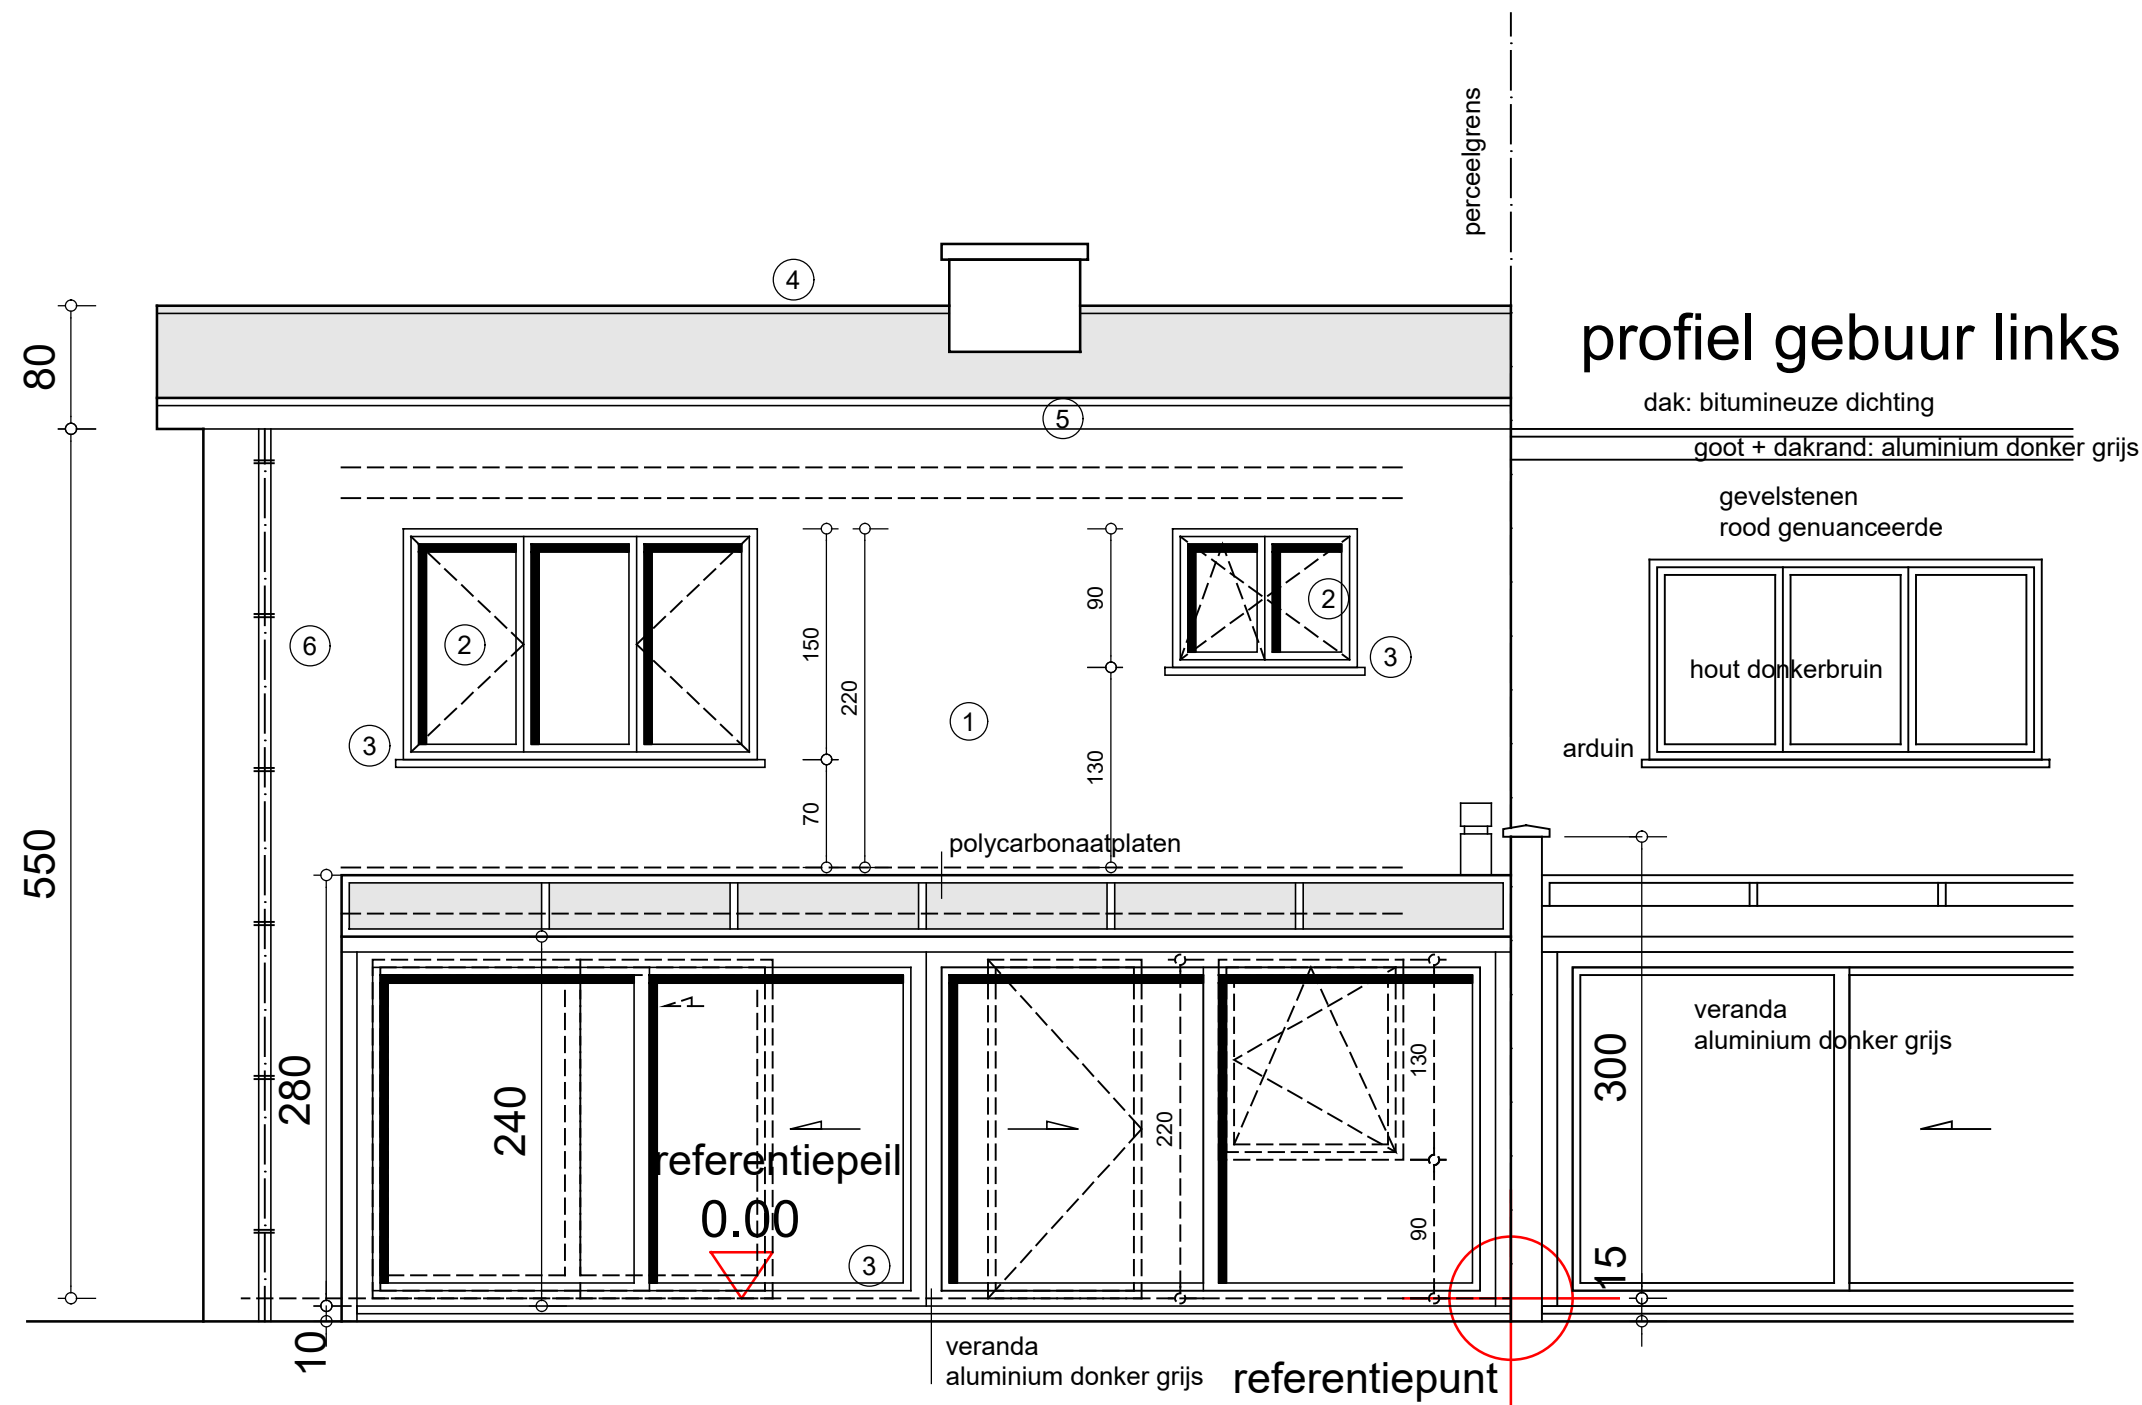

bestaande toestand achtergevel / 1:50

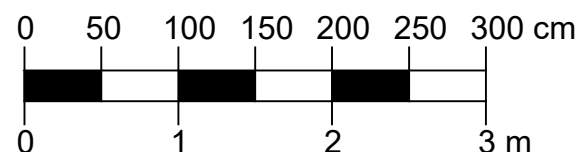

PROJECT: VERBOUWEN VAN BESTAANDE WONING

PLAN: Bestaande ACHTERGEVEL

BOUWPLAATS:  
Vijverstraat 30  
9030 Gent (Mariakerke)  
29ste AFD sectie A nr. 424b

BOUWHEER:  
Dhr. en Mevr. Emirdagli Orhan - Kahya Selma  
Vijverstraat 30  
9860 Oosterzele

Architect :  
HELLEBUYCK ARCHITECTEN COMM.V.  
Vriendschapstraat 37  
9040 Gent- Sint Amandsberg  
tel. +32(0) 487 859 437  
e-mail : [jan.hellebuyck@hellebuyckarchitecten.eu](mailto:jan.hellebuyck@hellebuyckarchitecten.eu)

DOSSIER : 953-26  
PLANNR: BA\_VIJV30\_G\_B\_2  
DATUM : 04/05/2026  
SCHAAL : 1/50  
BLAD : 9/31