
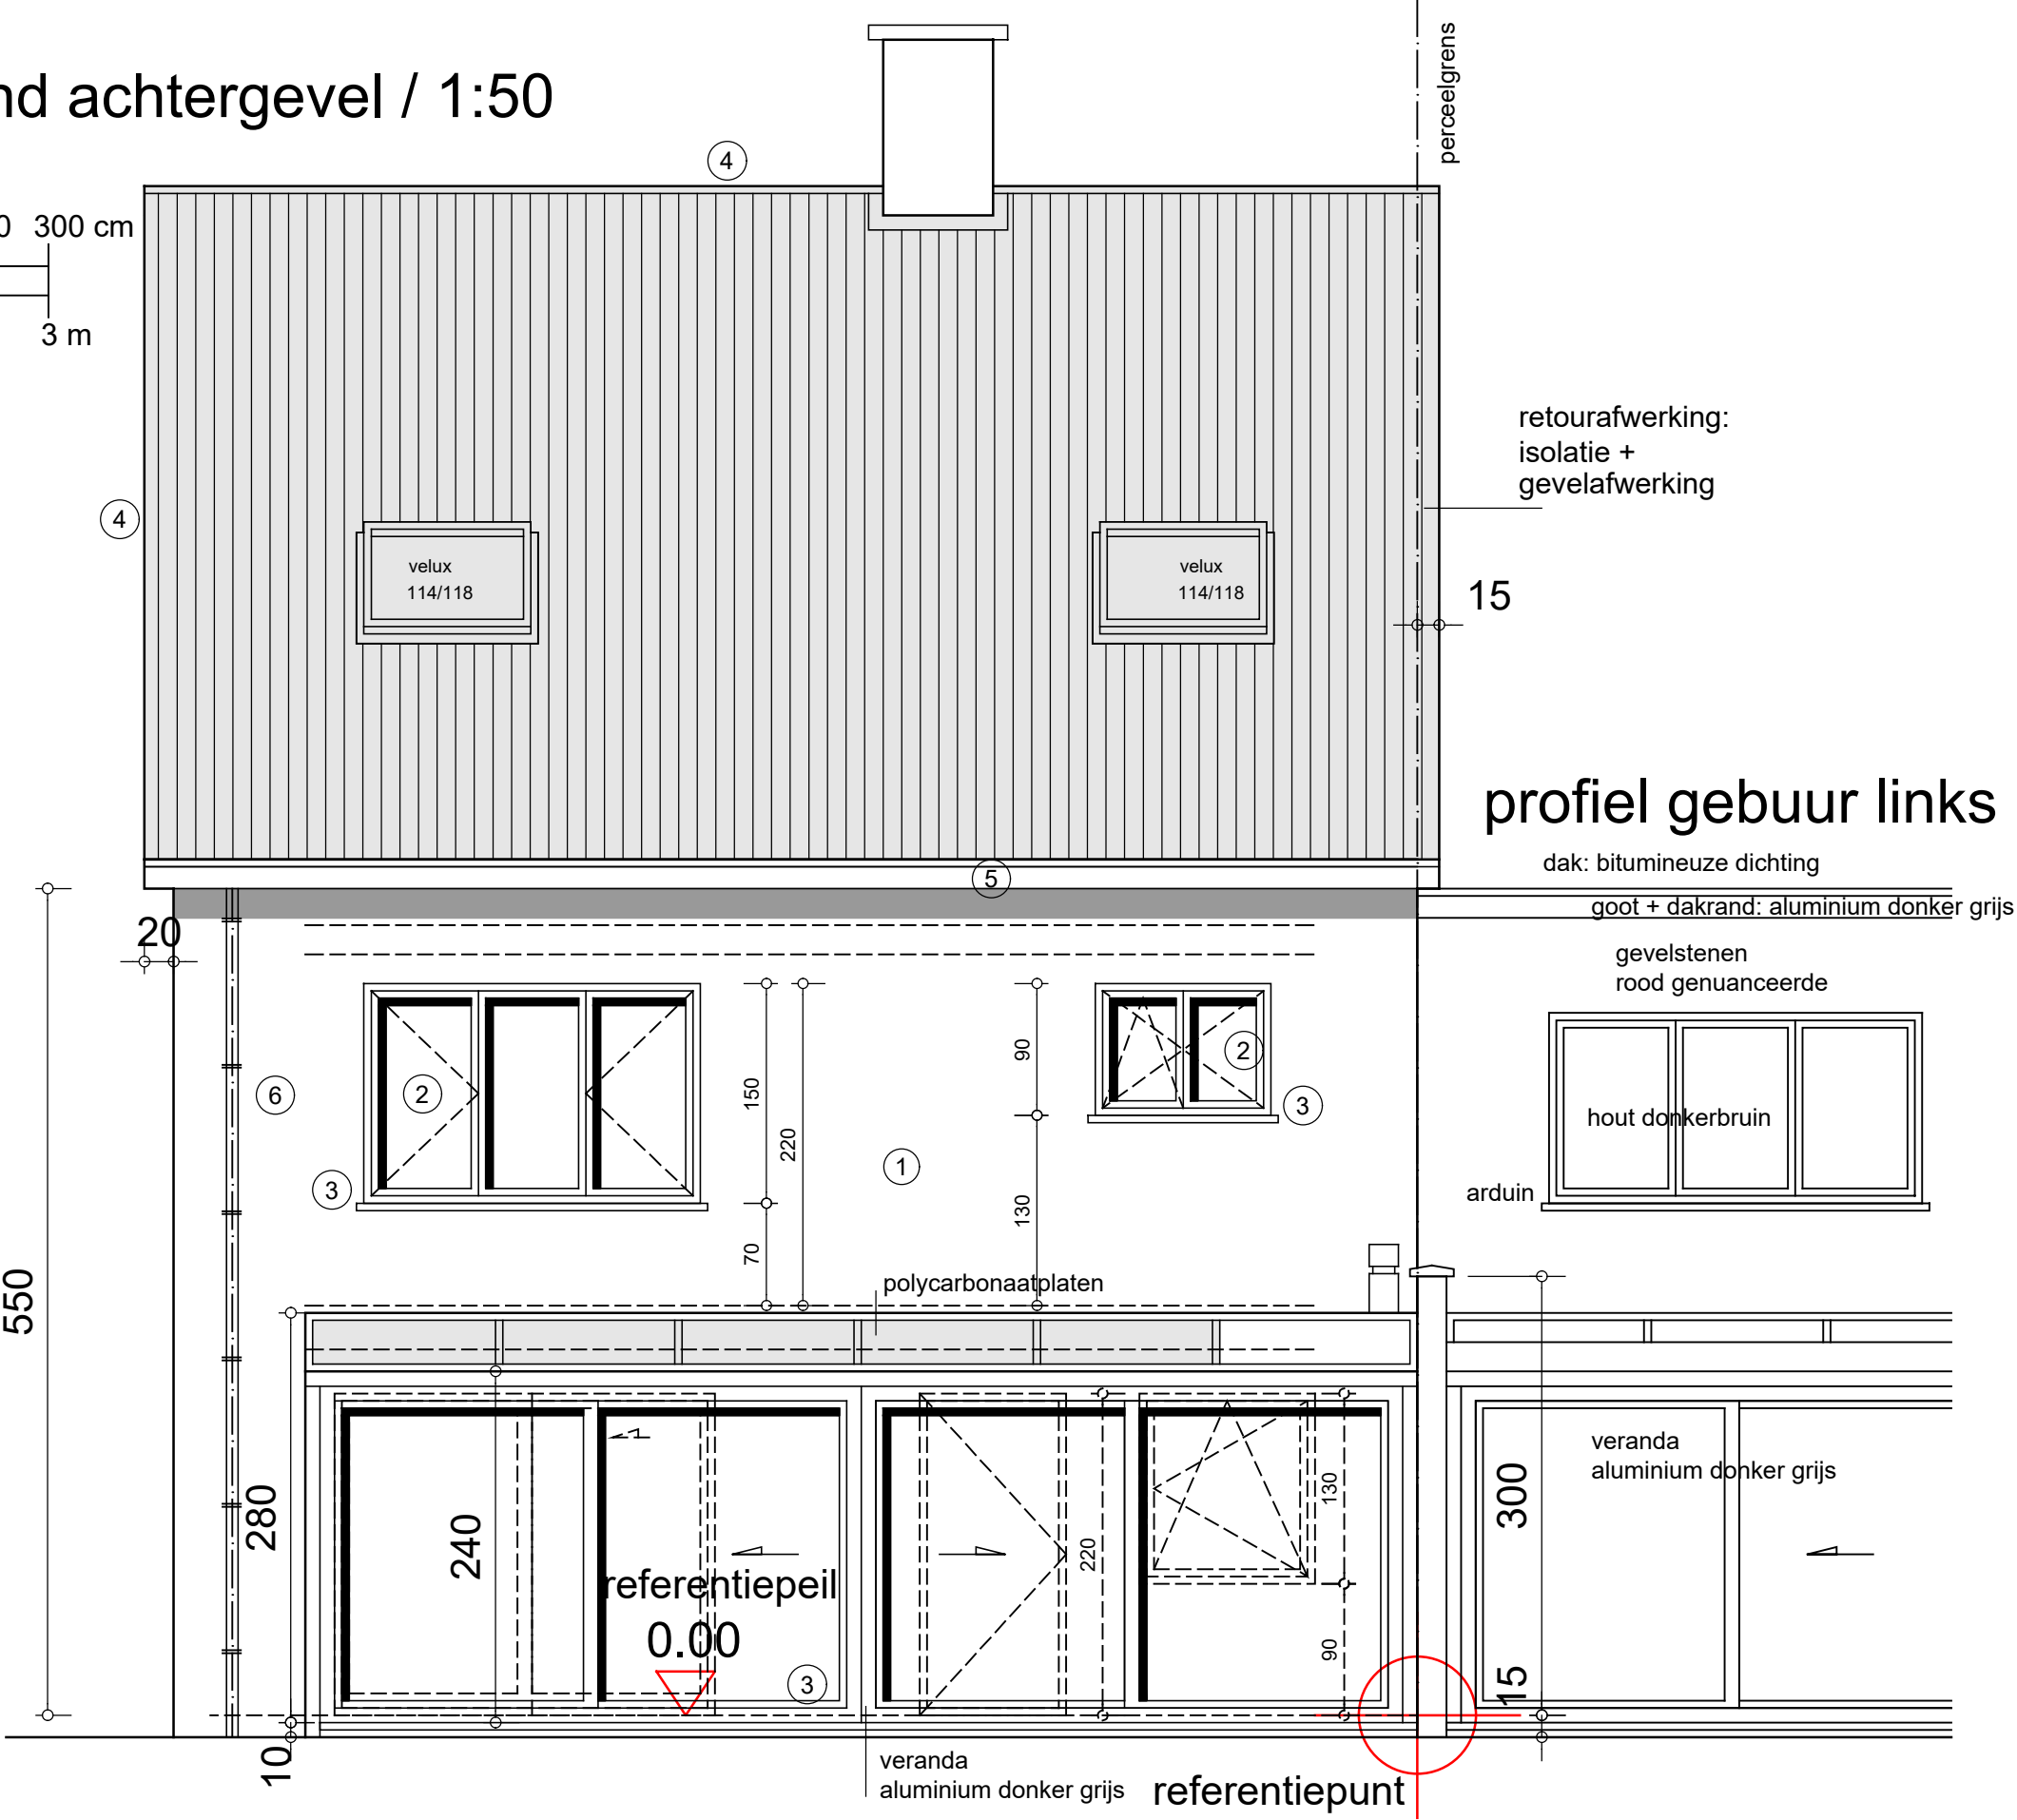


nieuwe toestand achtergevel / 1:50

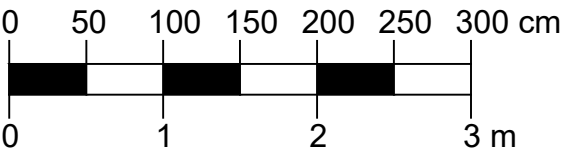

PROJECT: VERBOUWEN VAN BESTAANDE WONING

PLAN: Nieuwe ACHTERGEVEL

BOUWPLAATS:
Vijverstraat 30
9030 Gent (Mariakerke)
29ste AFD sectie A nr. 424b

BOUWHEER:
Dhr. en Mevr. Emirdagli Orhan - Kahya Selma
Vijverstraat 30
9860 Oosterzele

Architect :
HELLEBUYCK ARCHITECTEN COMM.V.
Vriendschapstraat 37
9040 Gent- Sint Amandsberg
tel. +32(0) 487 859 437
e-mail : jan.hellebuyck@hellebuyckarchitecten.eu

DOSSIER : 953-26
PLANNR: BA_VIJV30_G_N_2
DATUM : 04/05/2026
SCHAAL : 1/50
BLAD : 20/31