
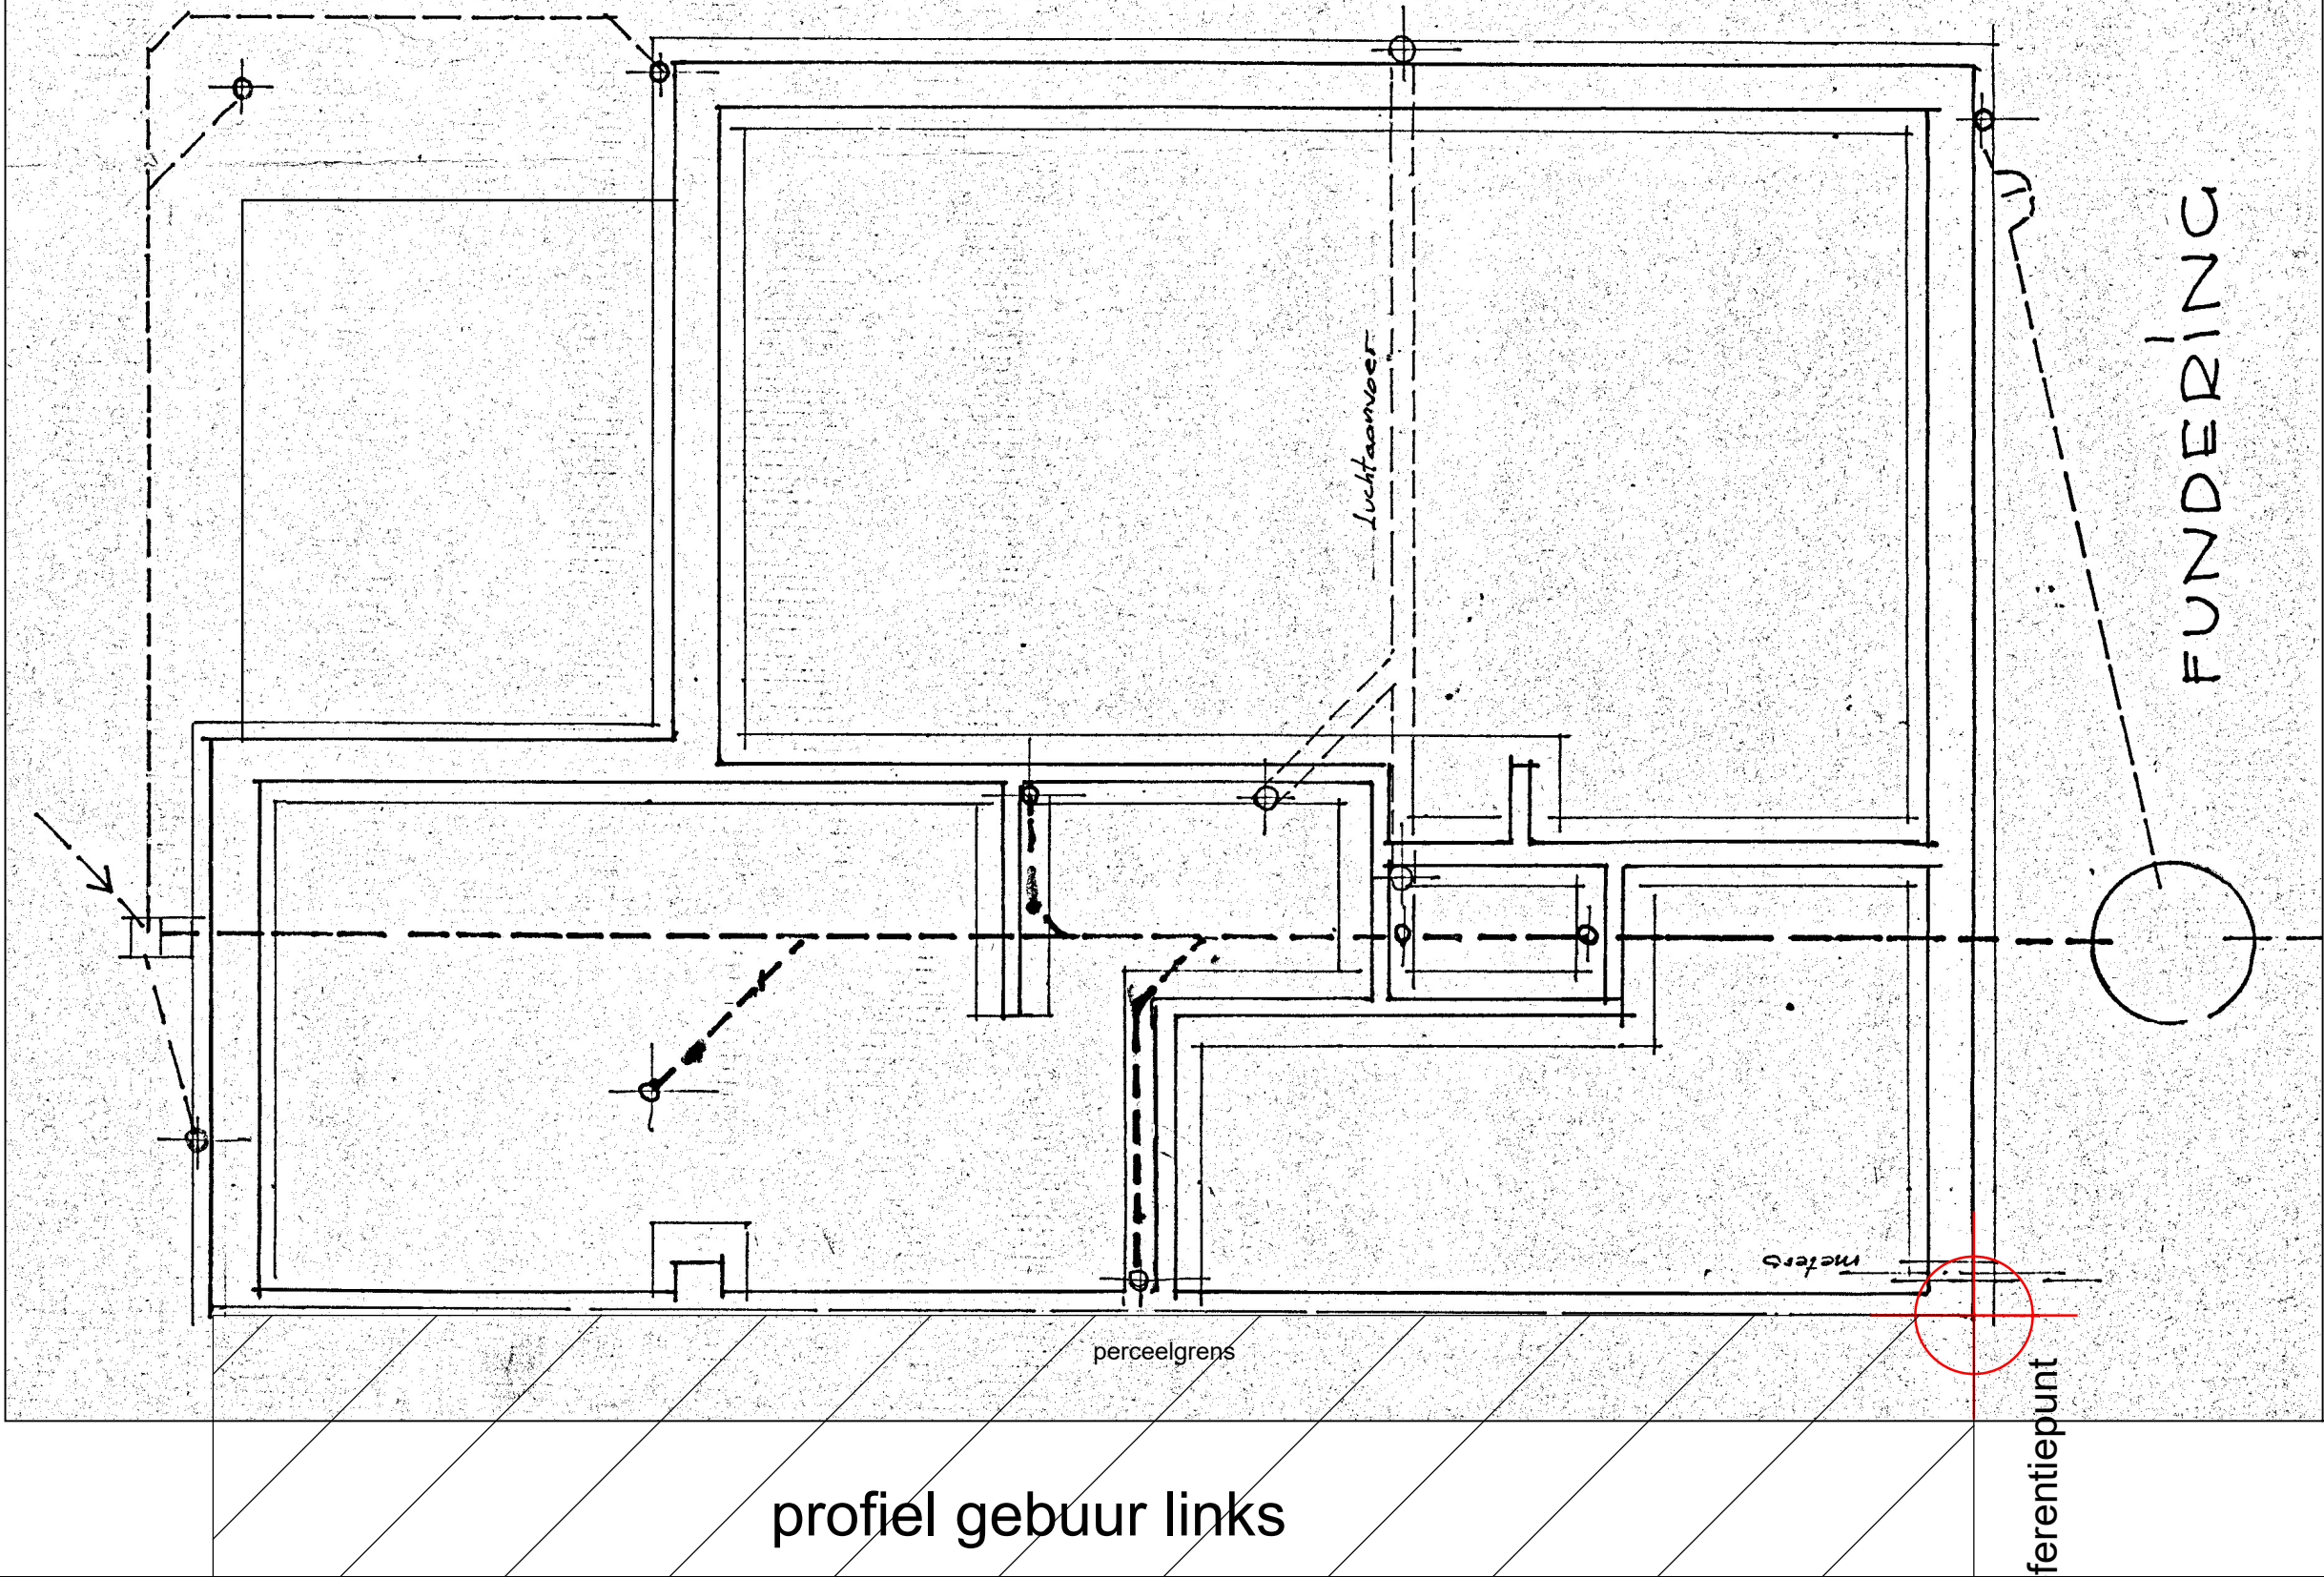


bestaande toestand fundering-riolering / 1:50

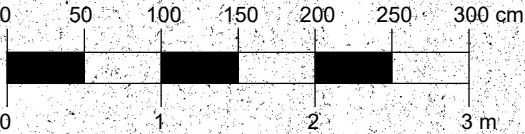

PROJECT:	VERBOUWEN VAN BESTAANDE WONING	BOUWPLAATS: Vijverstraat 30 9030 Gent (Mariakerke) 29ste AFD sectie A nr. 424b	Architect : HELLEBUYCK ARCHITECTEN COMM.V. Vriendschapstraat 37 9040 Gent- Sint Amandsberg tel. +32(0) 487 859 437 e-mail : jan.hellebuyck@hellebuyckarchitecten.eu	DOSSIER :	953-26
PLAN:	Bestaande FUNDERING - RIOLERING	BOUWHEER: Dhr. en Mevr. Emirdagli Orhan - Kahya Selma Vijverstraat 30 9860 Oosterzele		PLANNR:	BA_VIJV30_P_B_-1
				DATUM :	04/05/2026
				SCHAAL :	1/50
				BLAD :	4/31