
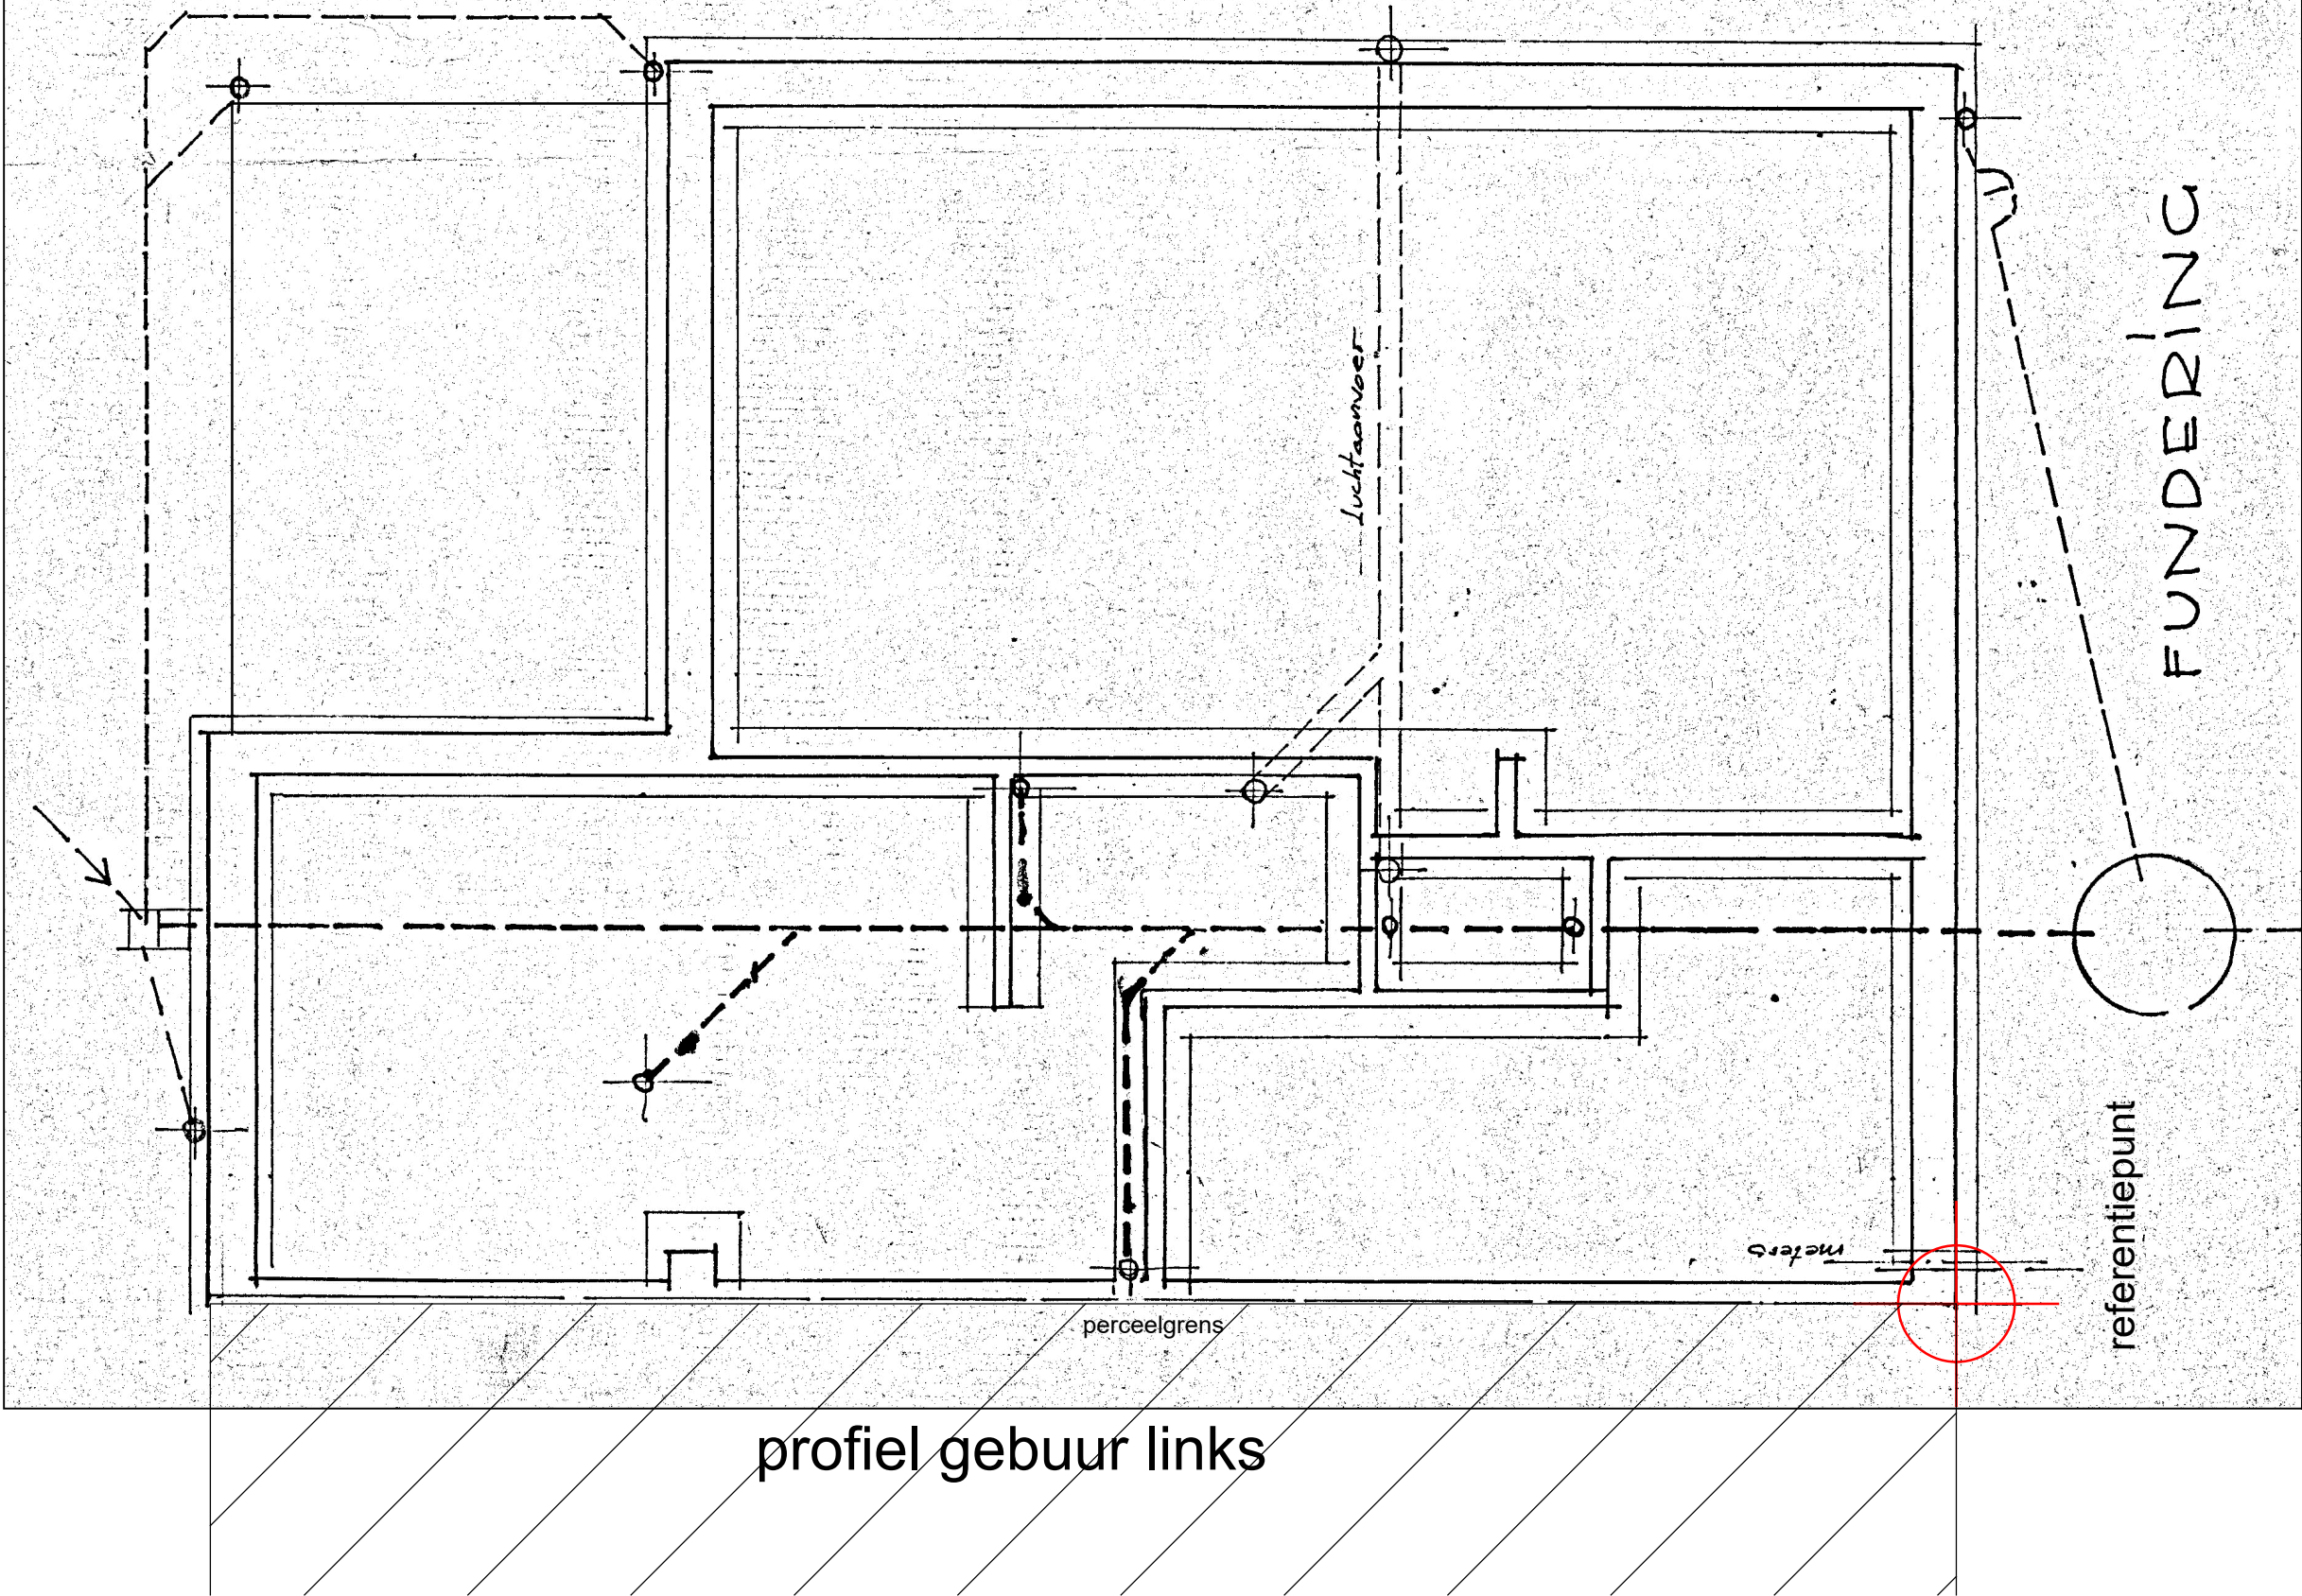


Vergunde toestand fundering-riolering / 1:50

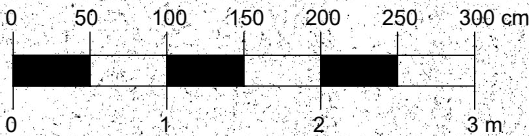

PROJECT:	VERBOUWEN VAN BESTAANDE WONING	BOUWPLAATS: Vijverstraat 30 9030 Gent (Mariakerke) 29ste AFD sectie A nr. 424b	Architect : HELLEBUYCK ARCHITECTEN COMM.V. Vriendschapstraat 37 9040 Gent- Sint Amandsberg tel. +32(0) 487 859 437 e-mail : jan.hellebuyck@hellebuyckarchitecten.eu	DOSSIER : 953-26 PLANNR: BA_VIJV30_P_V_-1 DATUM : 04/05/2026 SCHAAL : 1/50 BLAD : 25/31
PLAN:	Vergunde FUNDERING - RIOLERING	BOUWHEER: Dhr. en Mevr. Emirdagli Orhan - Kahya Selma Vijverstraat 30 9860 Oosterzele		