


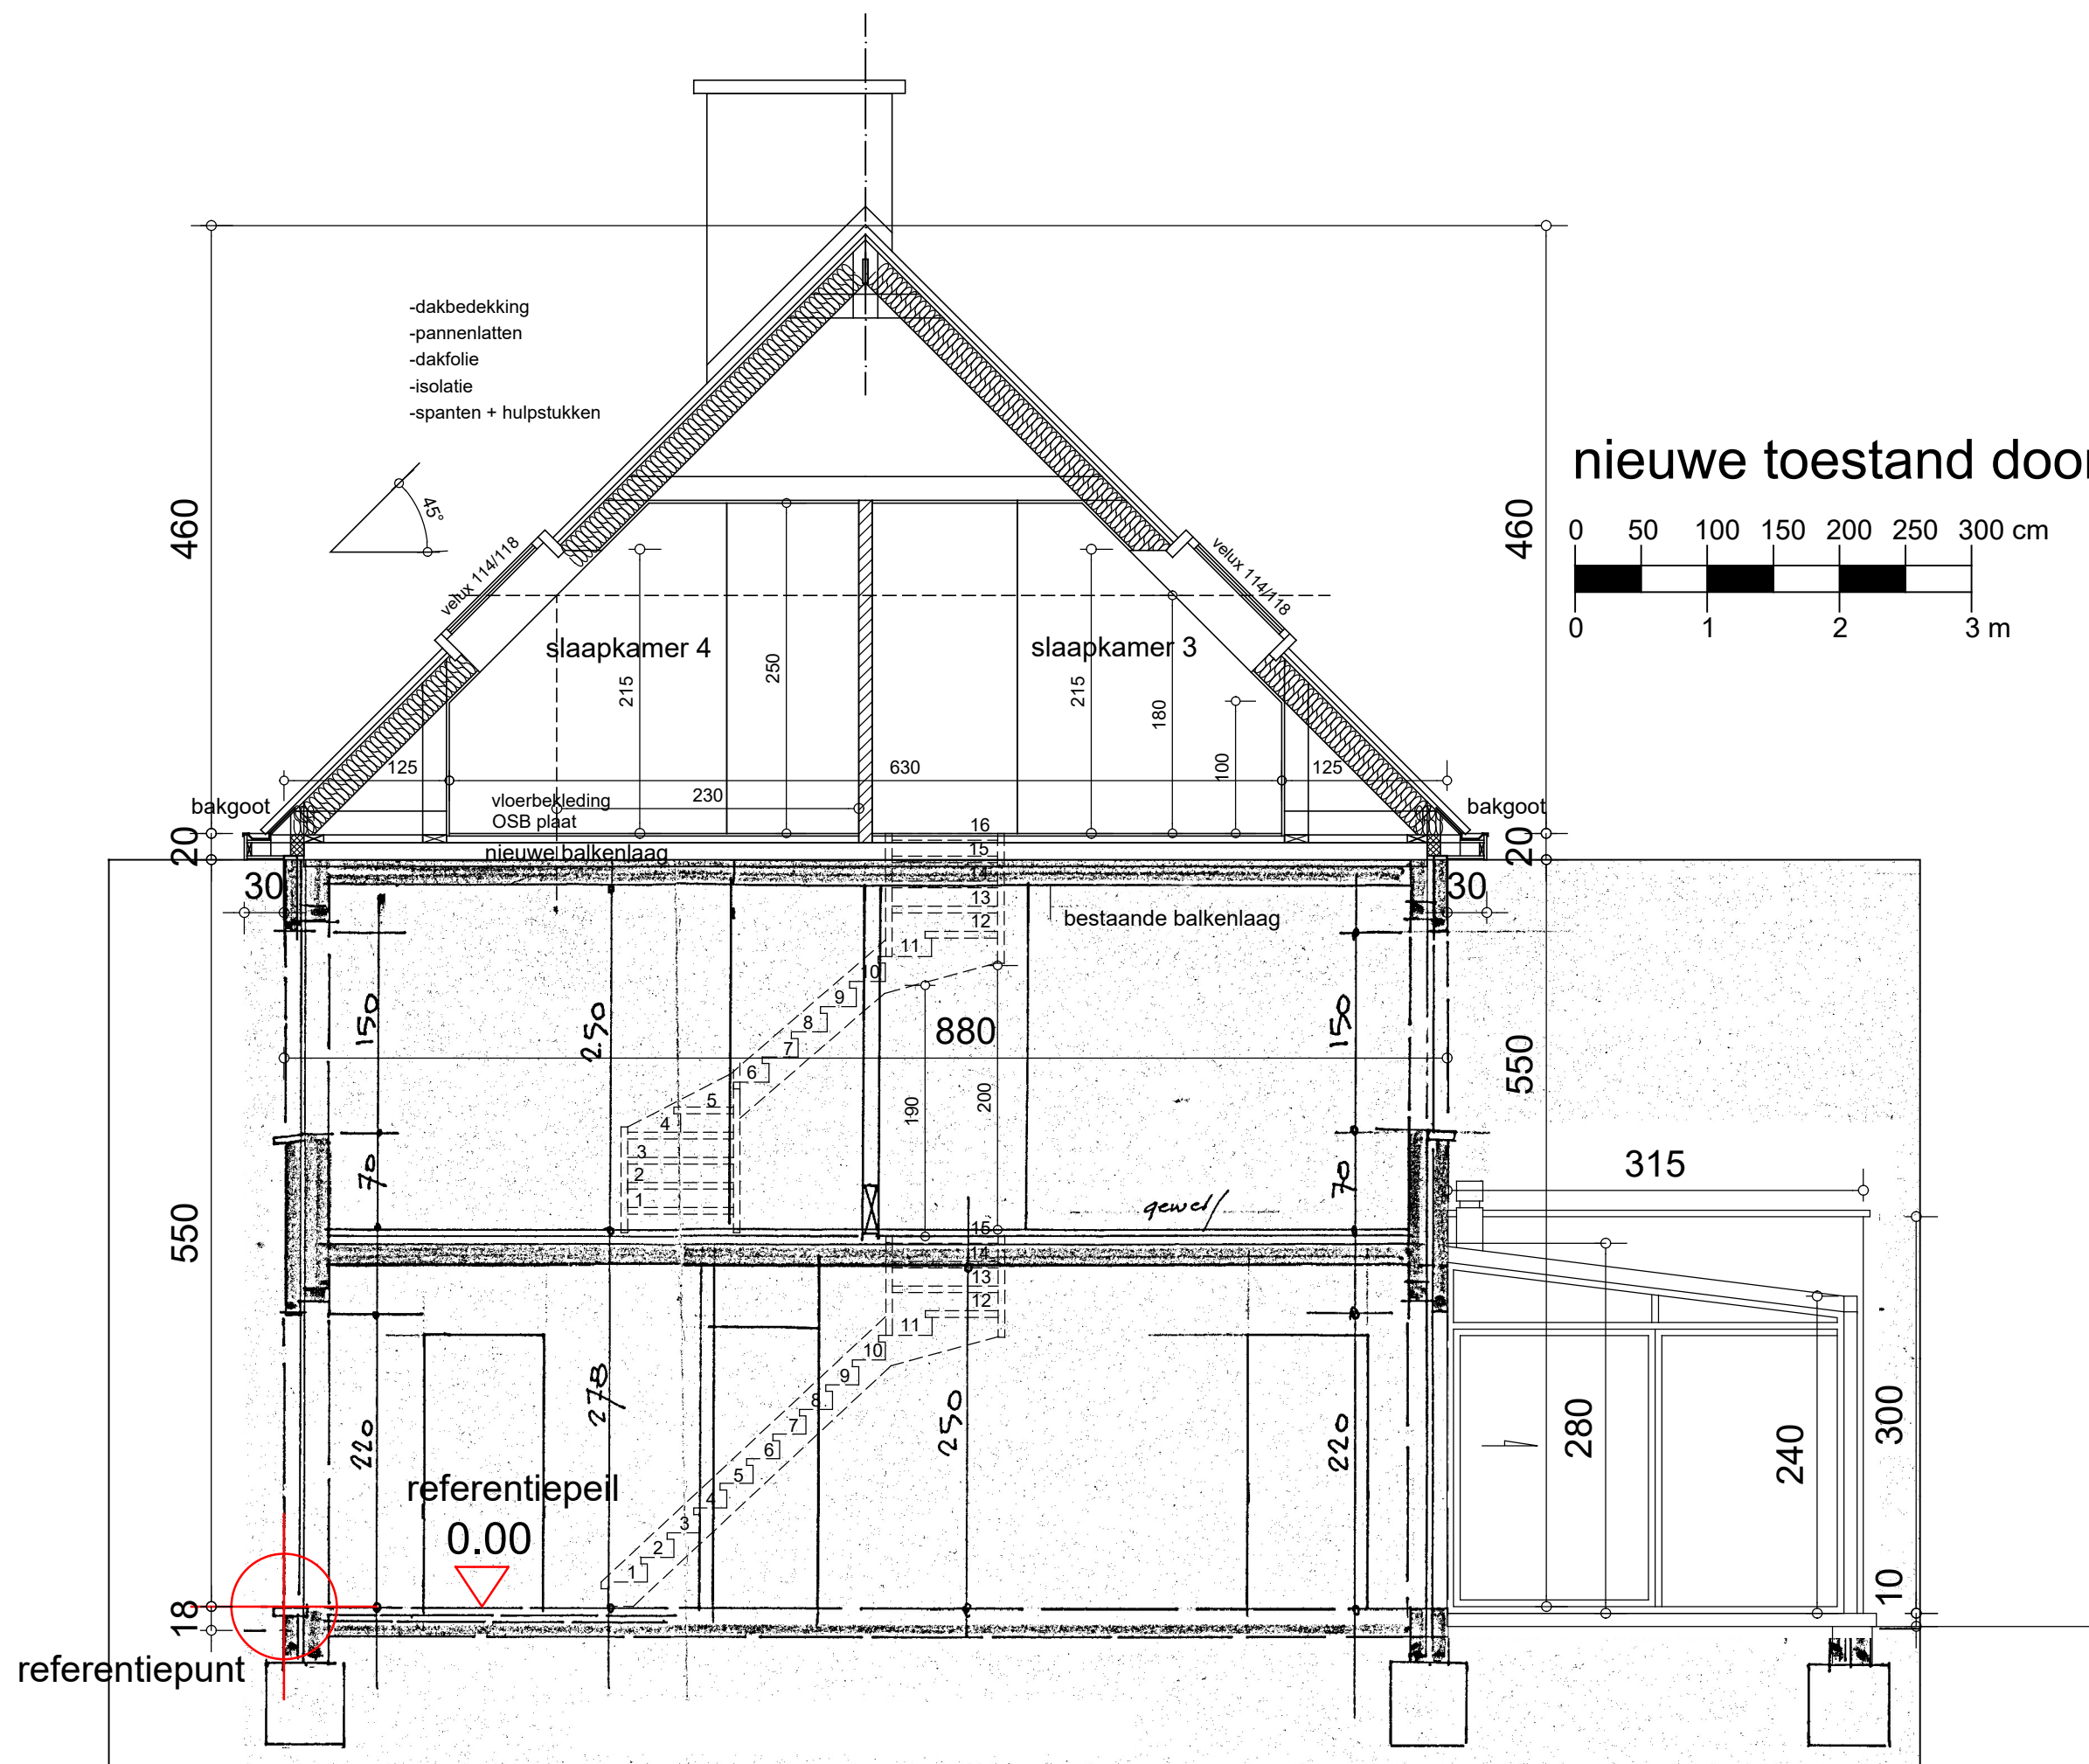

|                                         |                                                                                         |   |                         |
|-----------------------------------------|-----------------------------------------------------------------------------------------|---|-------------------------|
| PROJECT: VERBOUWEN VAN BESTAANDE WONING | BOUWPLAATS:<br>Vijverstraat 30<br>9030 Gent (Mariakerke)<br>29ste AFD sectie A nr. 424b | Architect :<br>HELLEBUYCK ARCHITECTEN COMM.V.<br>Vriendschapstraat 37<br>9040 Gent- Sint Amandsberg<br>tel. +32(0) 487 859 437<br>e-mail : architectjan@architect.be<br>jhellebuyck@gmail.be<br>architectenbureau.hellebuyck.jan@telenet.be | DOSSIER : 953-26        |
|                                         | PLAN: Nieuwe DOORSNEDE                                                                  |   | PLANNR: BA_VIJV30_S_N_1 |
|                                         |                                                                                         |   | DATUM : 04/05/2026      |
|                                         |                                                                                         |   | SCHAAL : 1/50           |
|                                         |                                                                                         |   | BLAD : 18/31            |