


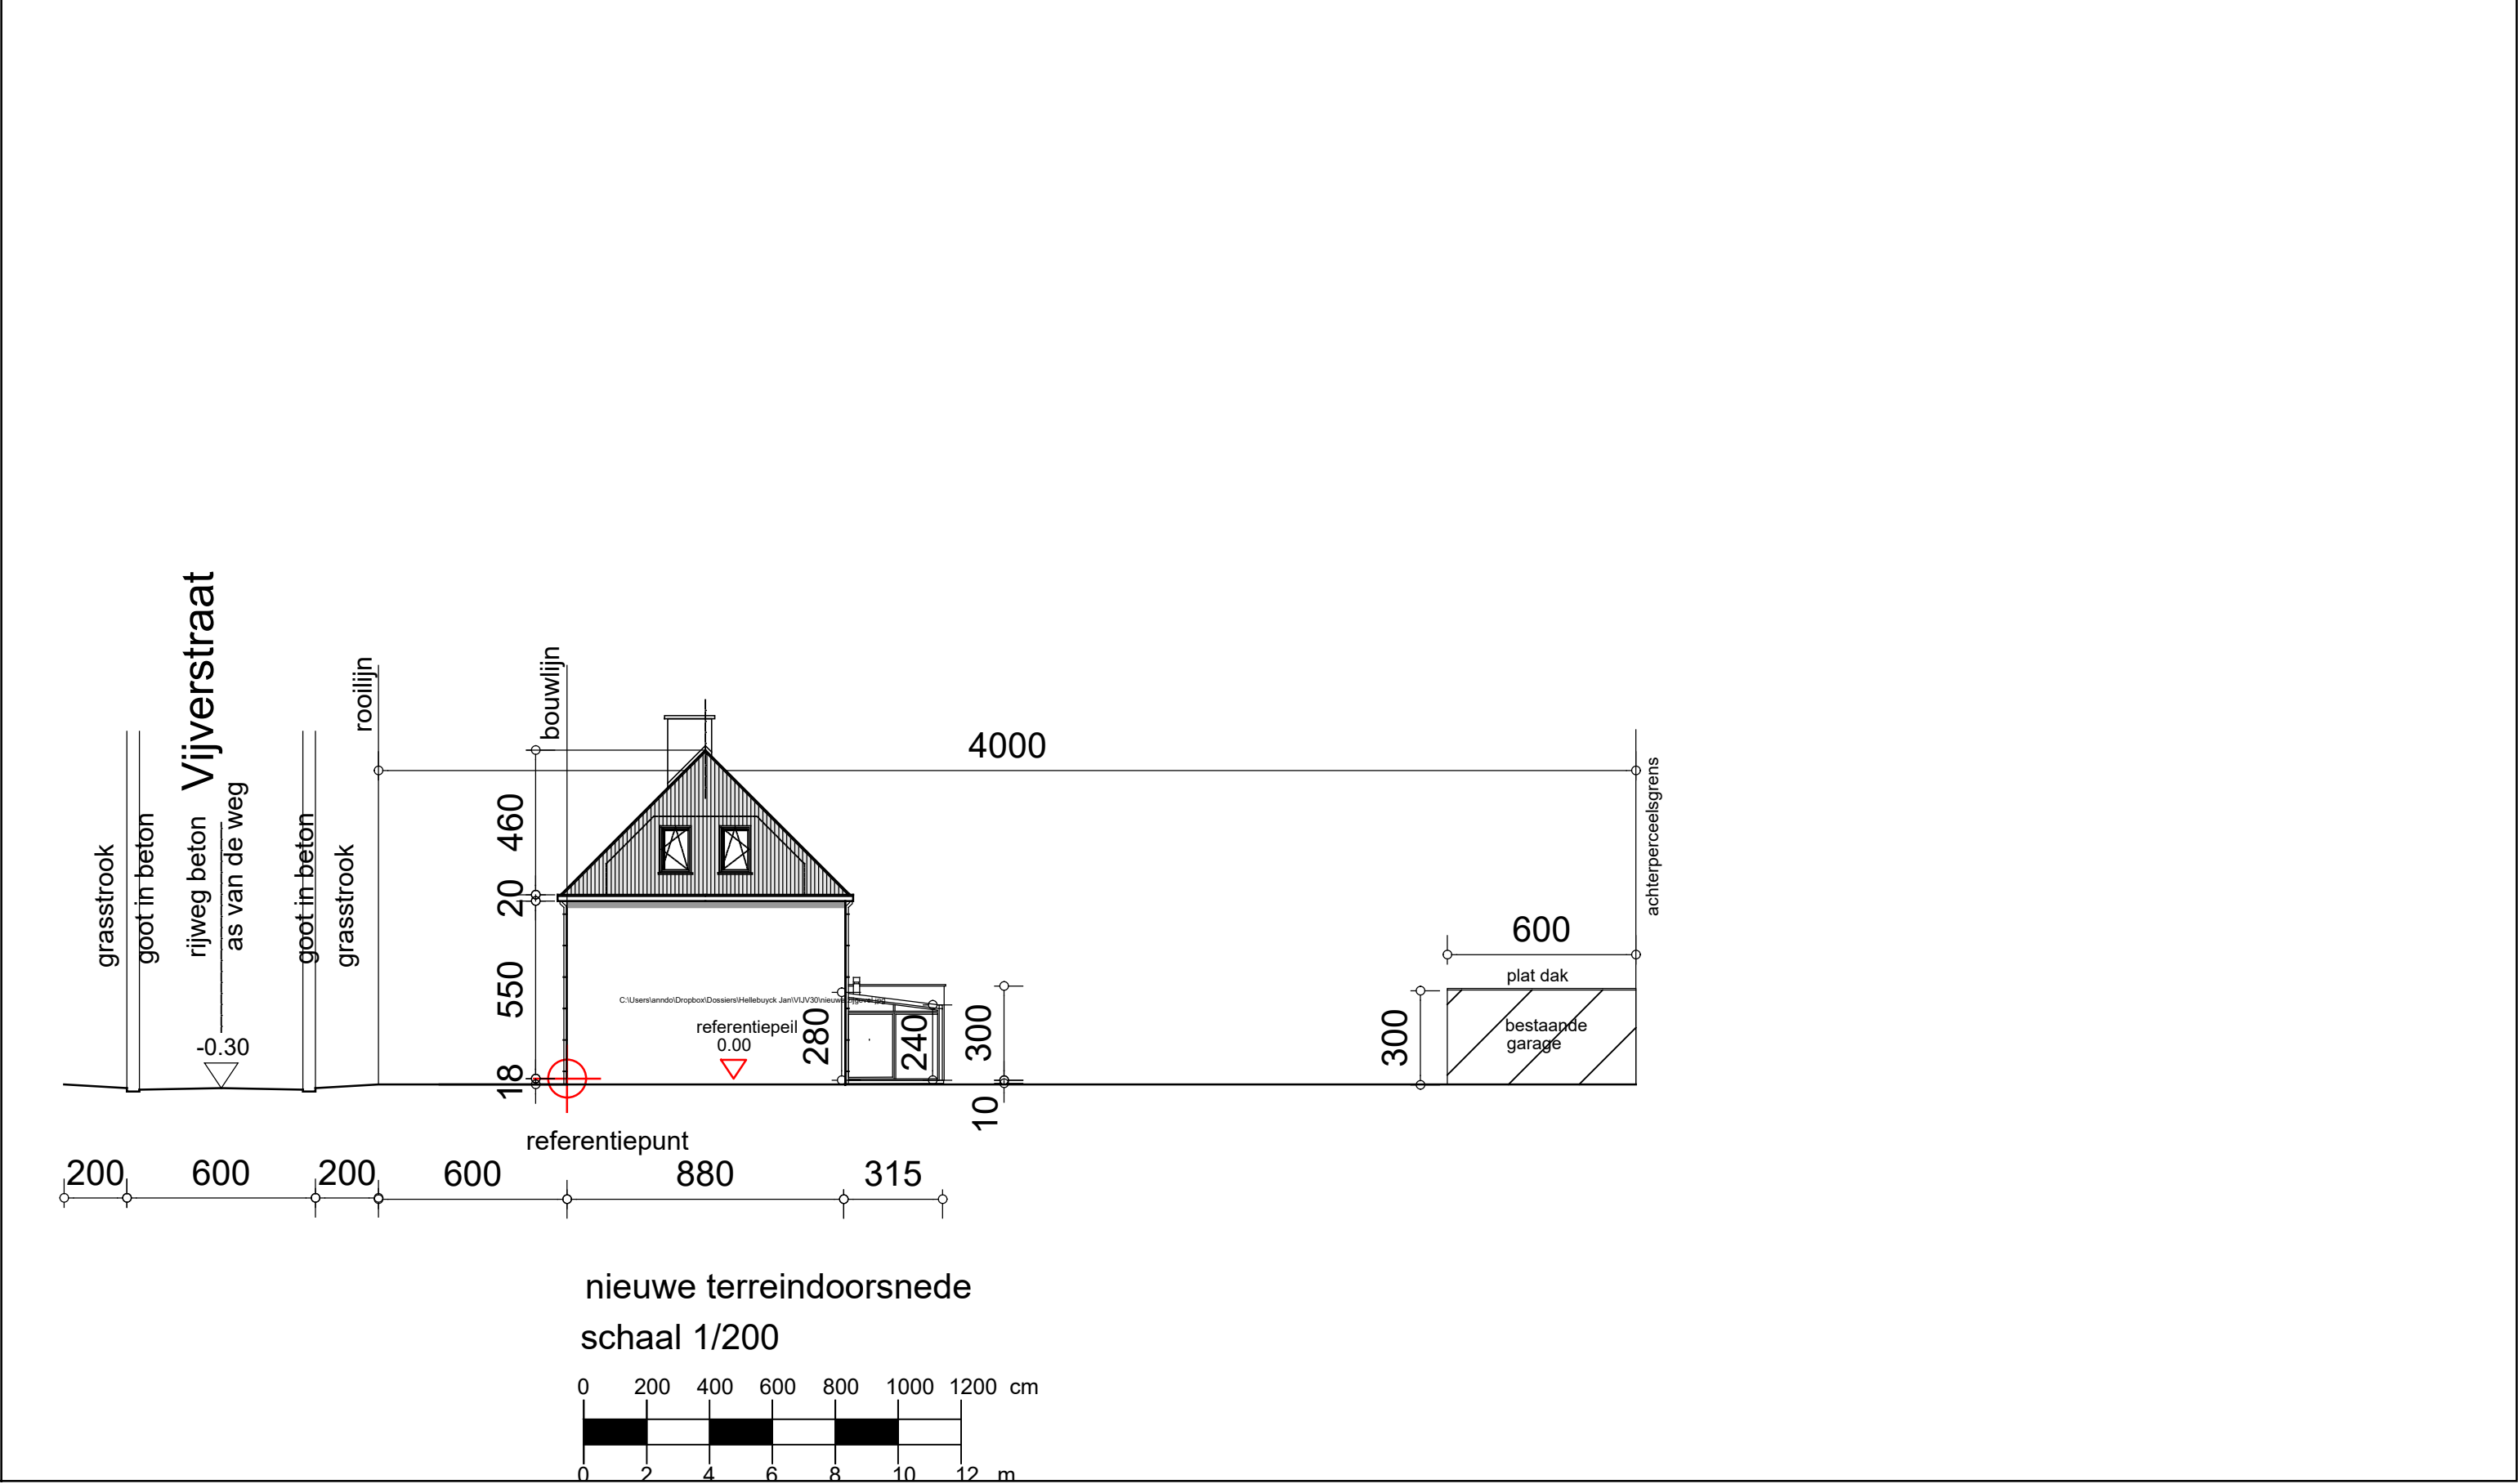

PROJECT: VERBOUWEN VAN BESTAANDE WONING	BOUWPLAATS: Vijverstraat 30 9030 Gent (Mariakerke) 29ste AFD sectie A nr. 424b	Architect : HELLEBUYCK ARCHITECTEN COMM.V. Vriendschapstraat 37 9040 Gent- Sint Amandsberg tel. +32(0) 487 859 437 e-mail : jan.hellebuyck@hellebuyckarchitecten.eu	DOSSIER : 953-26
	BOUWHEER: Dhr. en Mevr. Emirdagli Orhan - Kahya Selma Vijverstraat 30 9860 Oosterzele		PLANNR: BA_VIJV30_T_N_1
PLAN: Nieuwe TERREINDOORSNEDE			DATUM : 04/05/2026
			SCHAAL : 1/200
			BLAD : 13/31