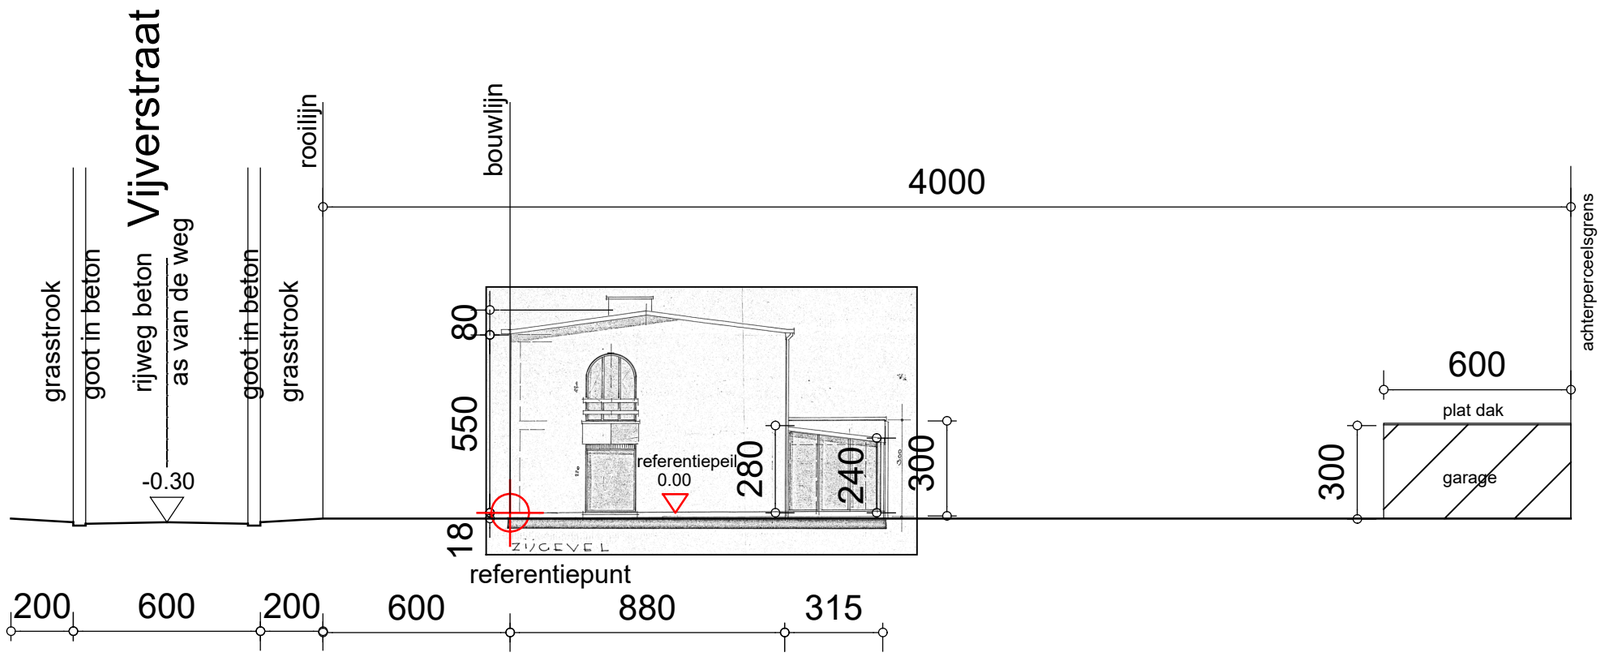

vergunde terreindoorsnede

schaal 1/200

0 200 400 600 800 1000 1200 cm

0 2 4 6 8 10 12 m

PROJECT: VERBOUWEN VAN BESTAANDE WONING	BOUWPLAATS: Vijverstraat 30 9030 Gent (Mariakerke) 29ste AFD sectie A nr. 424b	Architect : HELLEBUYCK ARCHITECTEN COMM.V. Vriendschapstraat 37 9040 Gent- Sint Amandsberg tel. +32(0) 487 859 437 *e-mail : jan.hellebuyck@hellebuyckarchitecten.eu*	DOSSIER : 953-26 PLANNR: BA_VIJV30_T_V_1 DATUM : 04/05/2026 SCHAAL : 1/200 BLAD : 24/31
PLAN: Vergunde TERREINDOORSNEDE	BOUWHEER: Dhr. en Mevr. Emirdagli Orhan - Kahya Selma Vijverstraat 30 9860 Oosterzele		