


ZIE BIJZONDERE
VOORWAARDE(N)

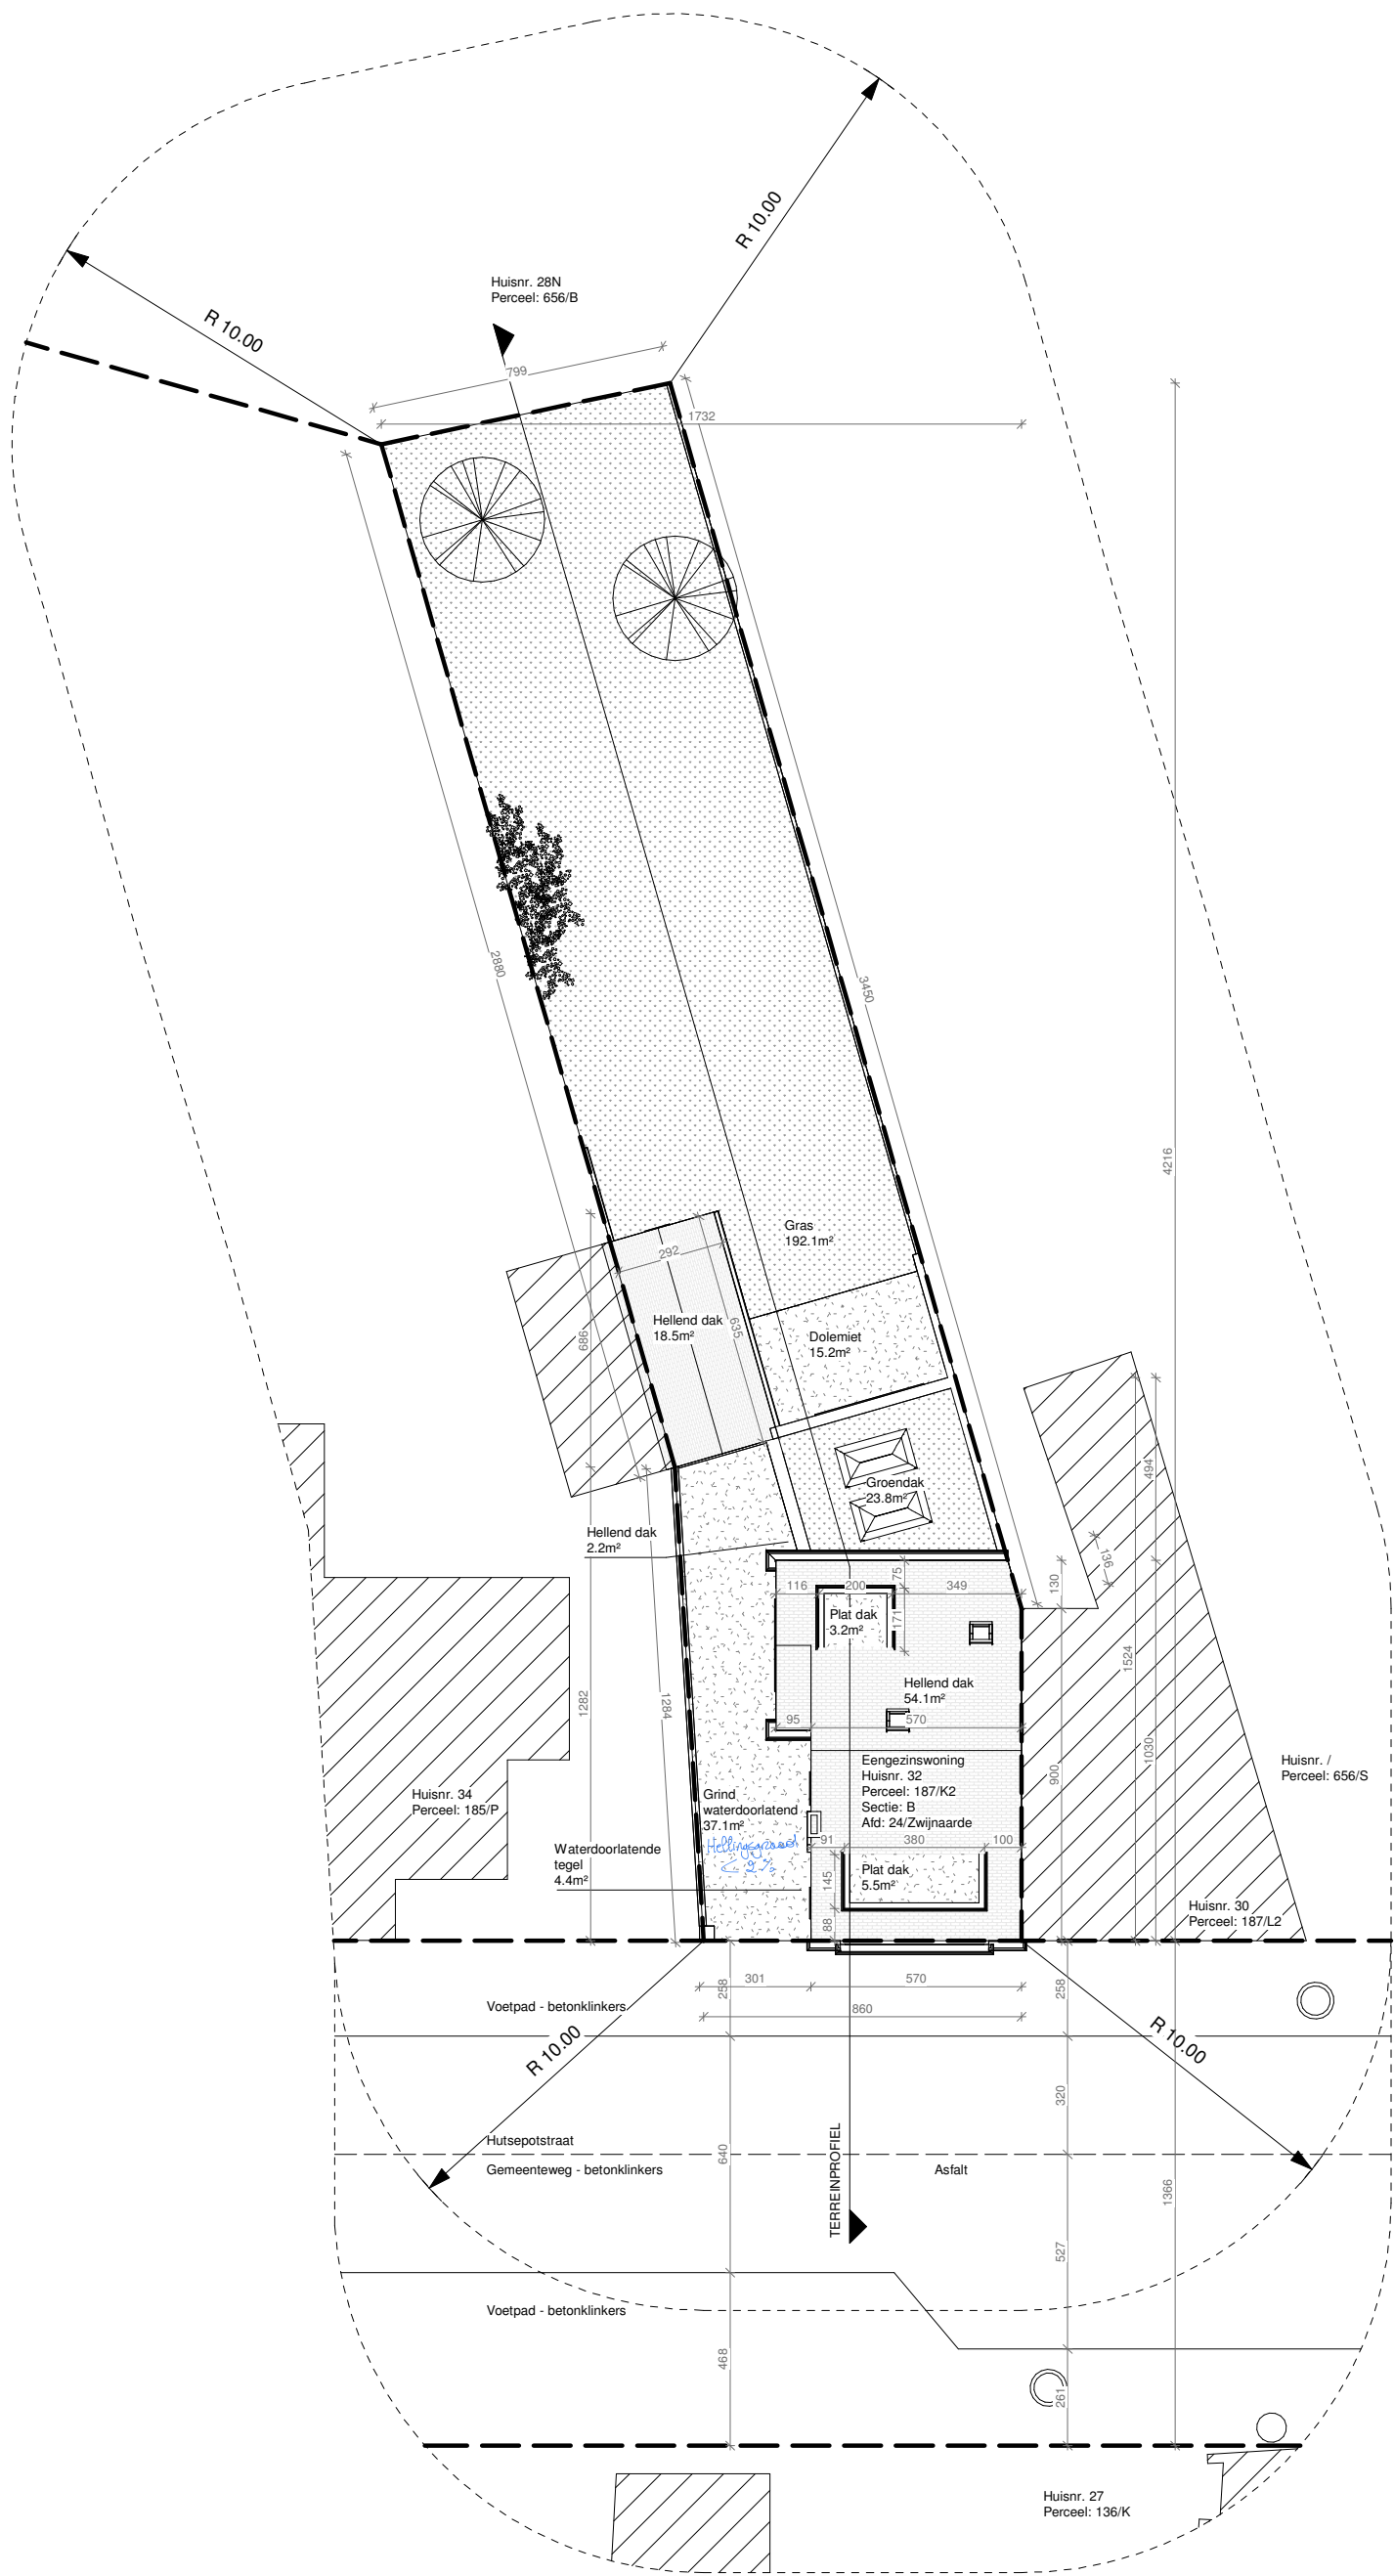

Toestand: bestaand

Hutsepotsstraat 32 - 9032 Gent

Nieuwe Toestand -
Inplantingsplan

05/07/2022

Schaal 1 : 200

Architecten Vertongen
Kaardrijstraat 69B 9000 Gent
09 222 88 55

