



ZIE BIJZONDERE VOORWAARDE(N)

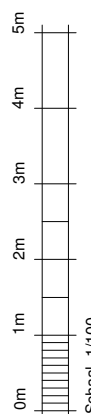

Toestand : bestaand

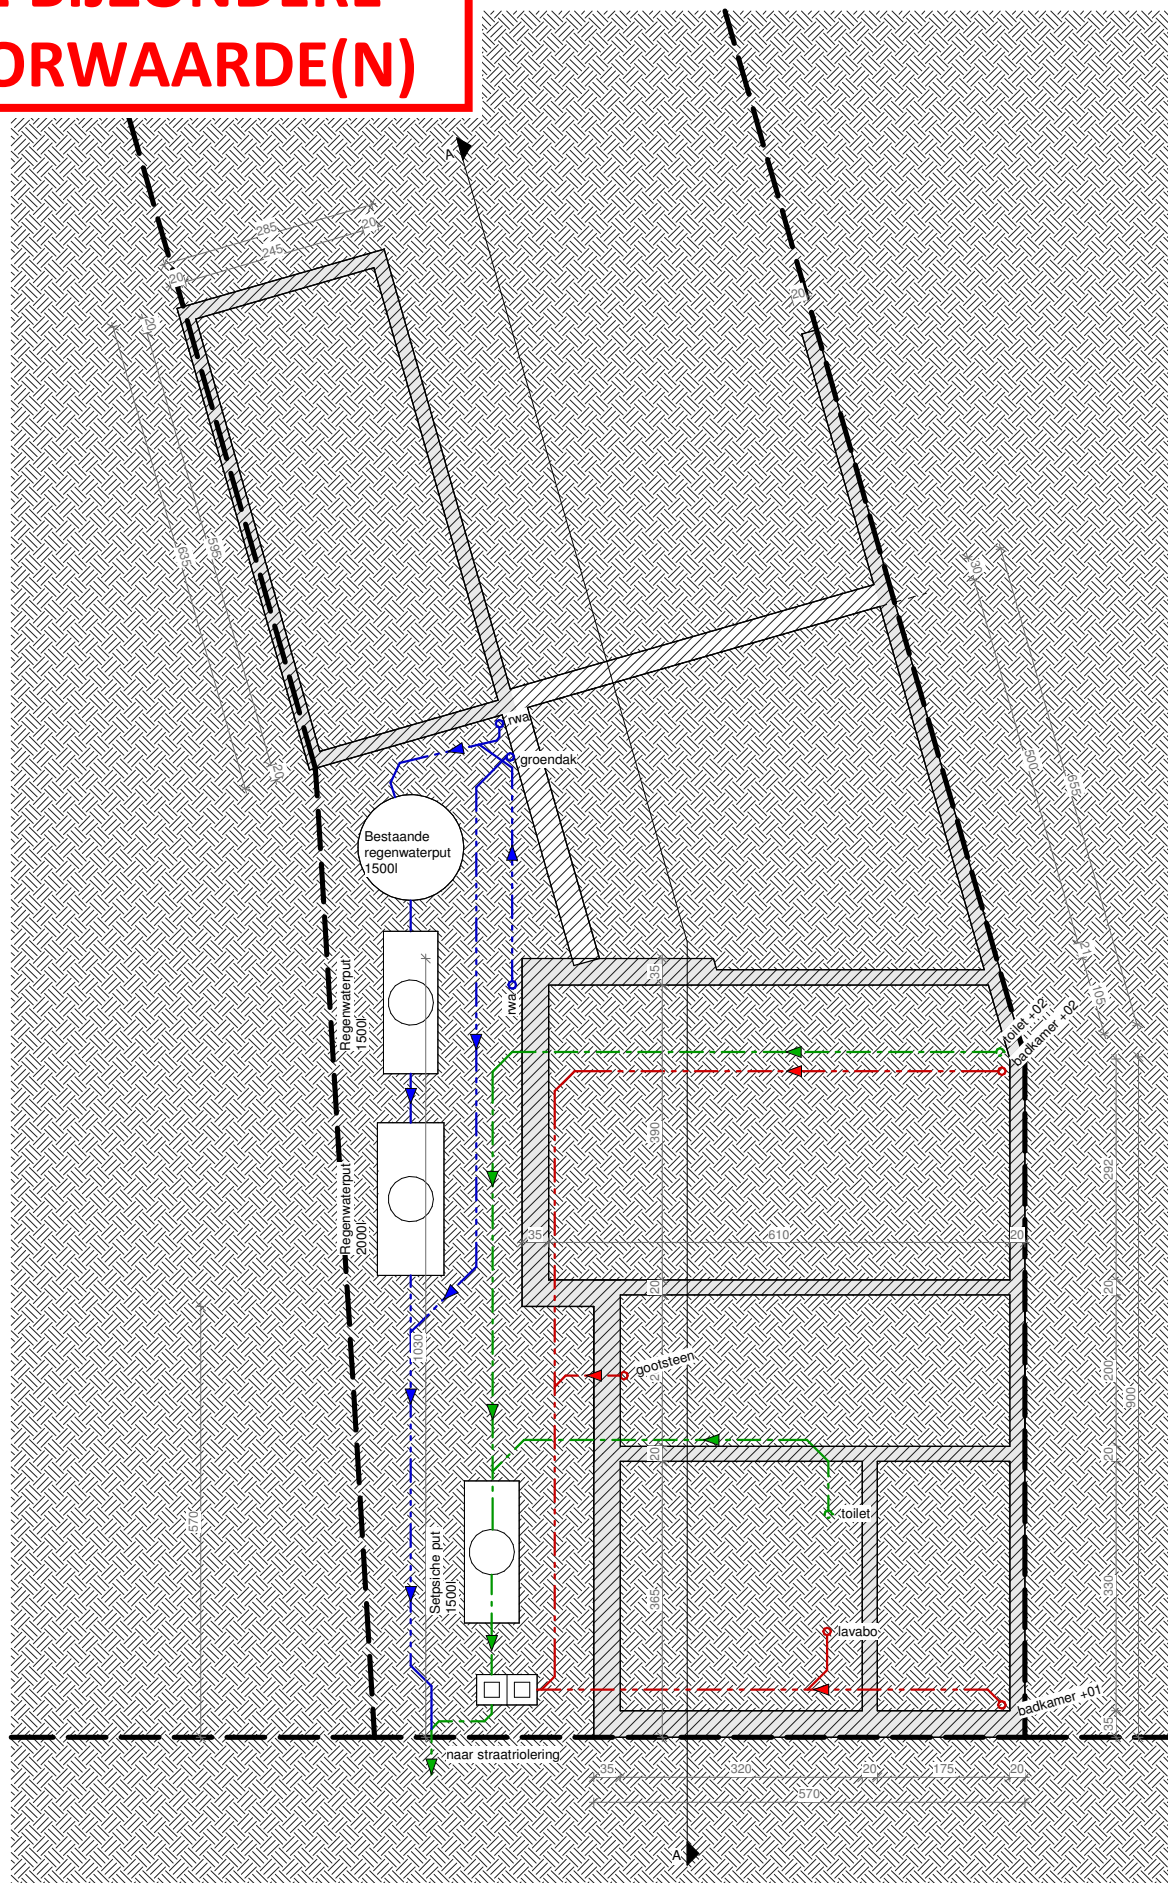