


ZIE BIJZONDERE
VOORWAARDE(N)



Toestand : Nieuw

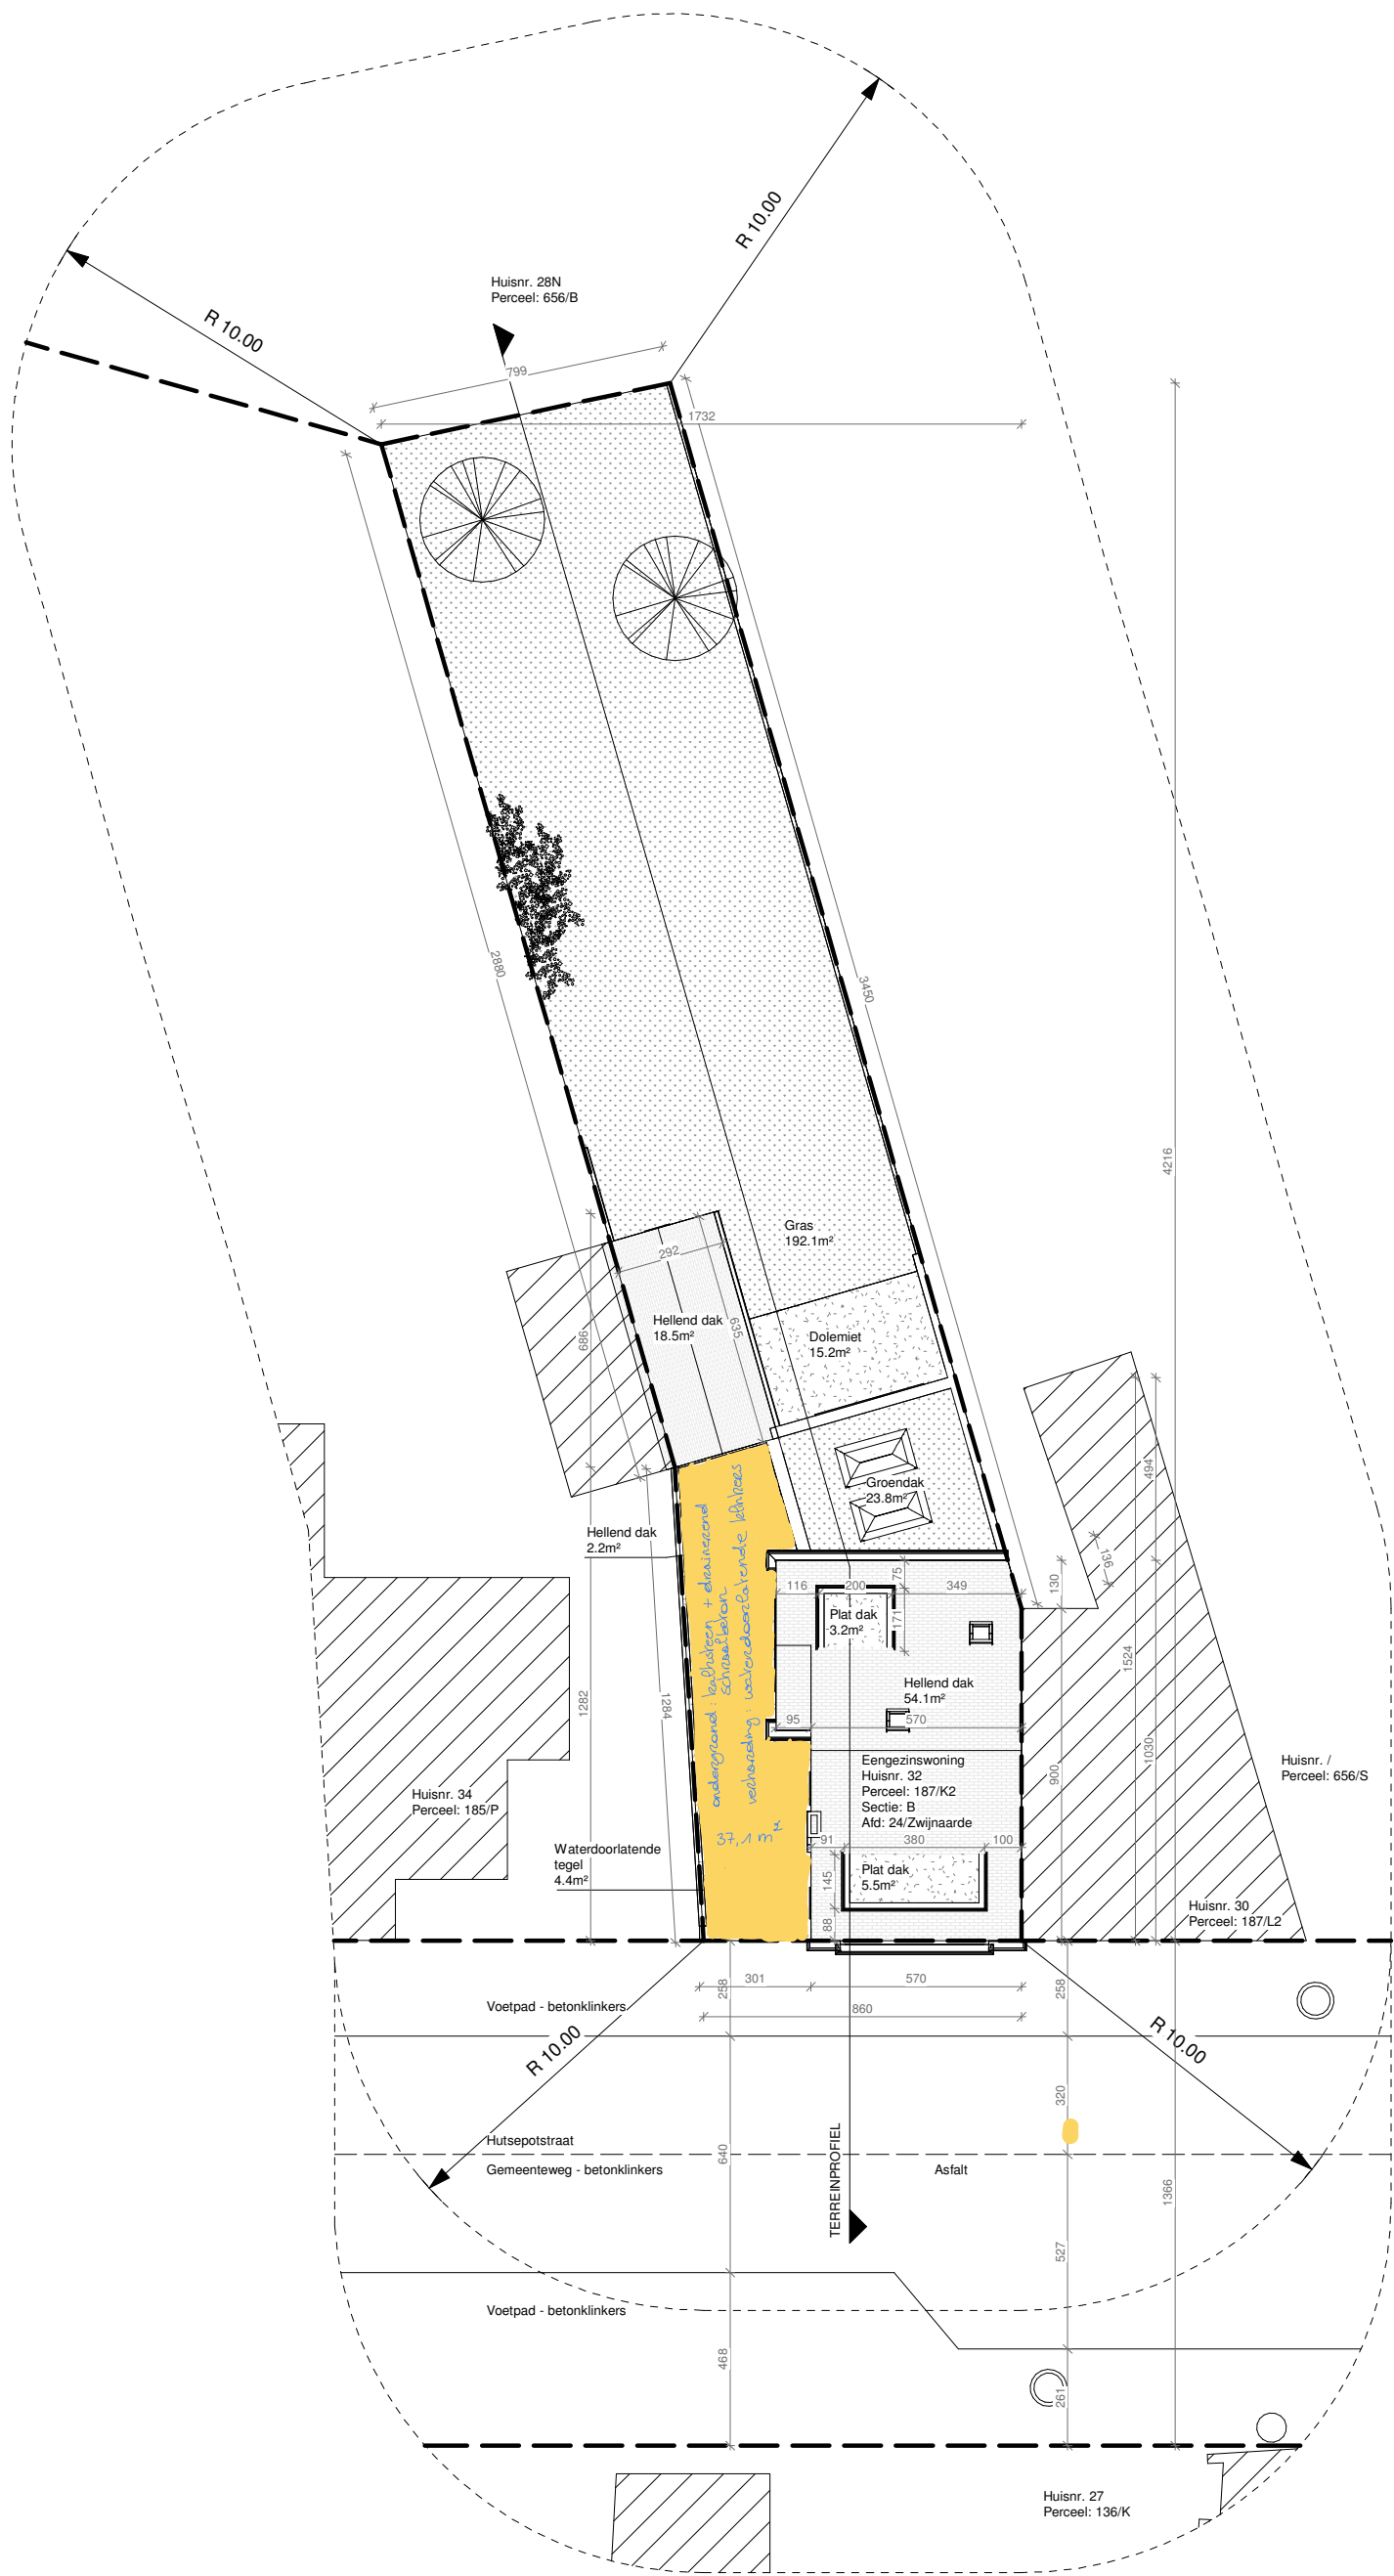