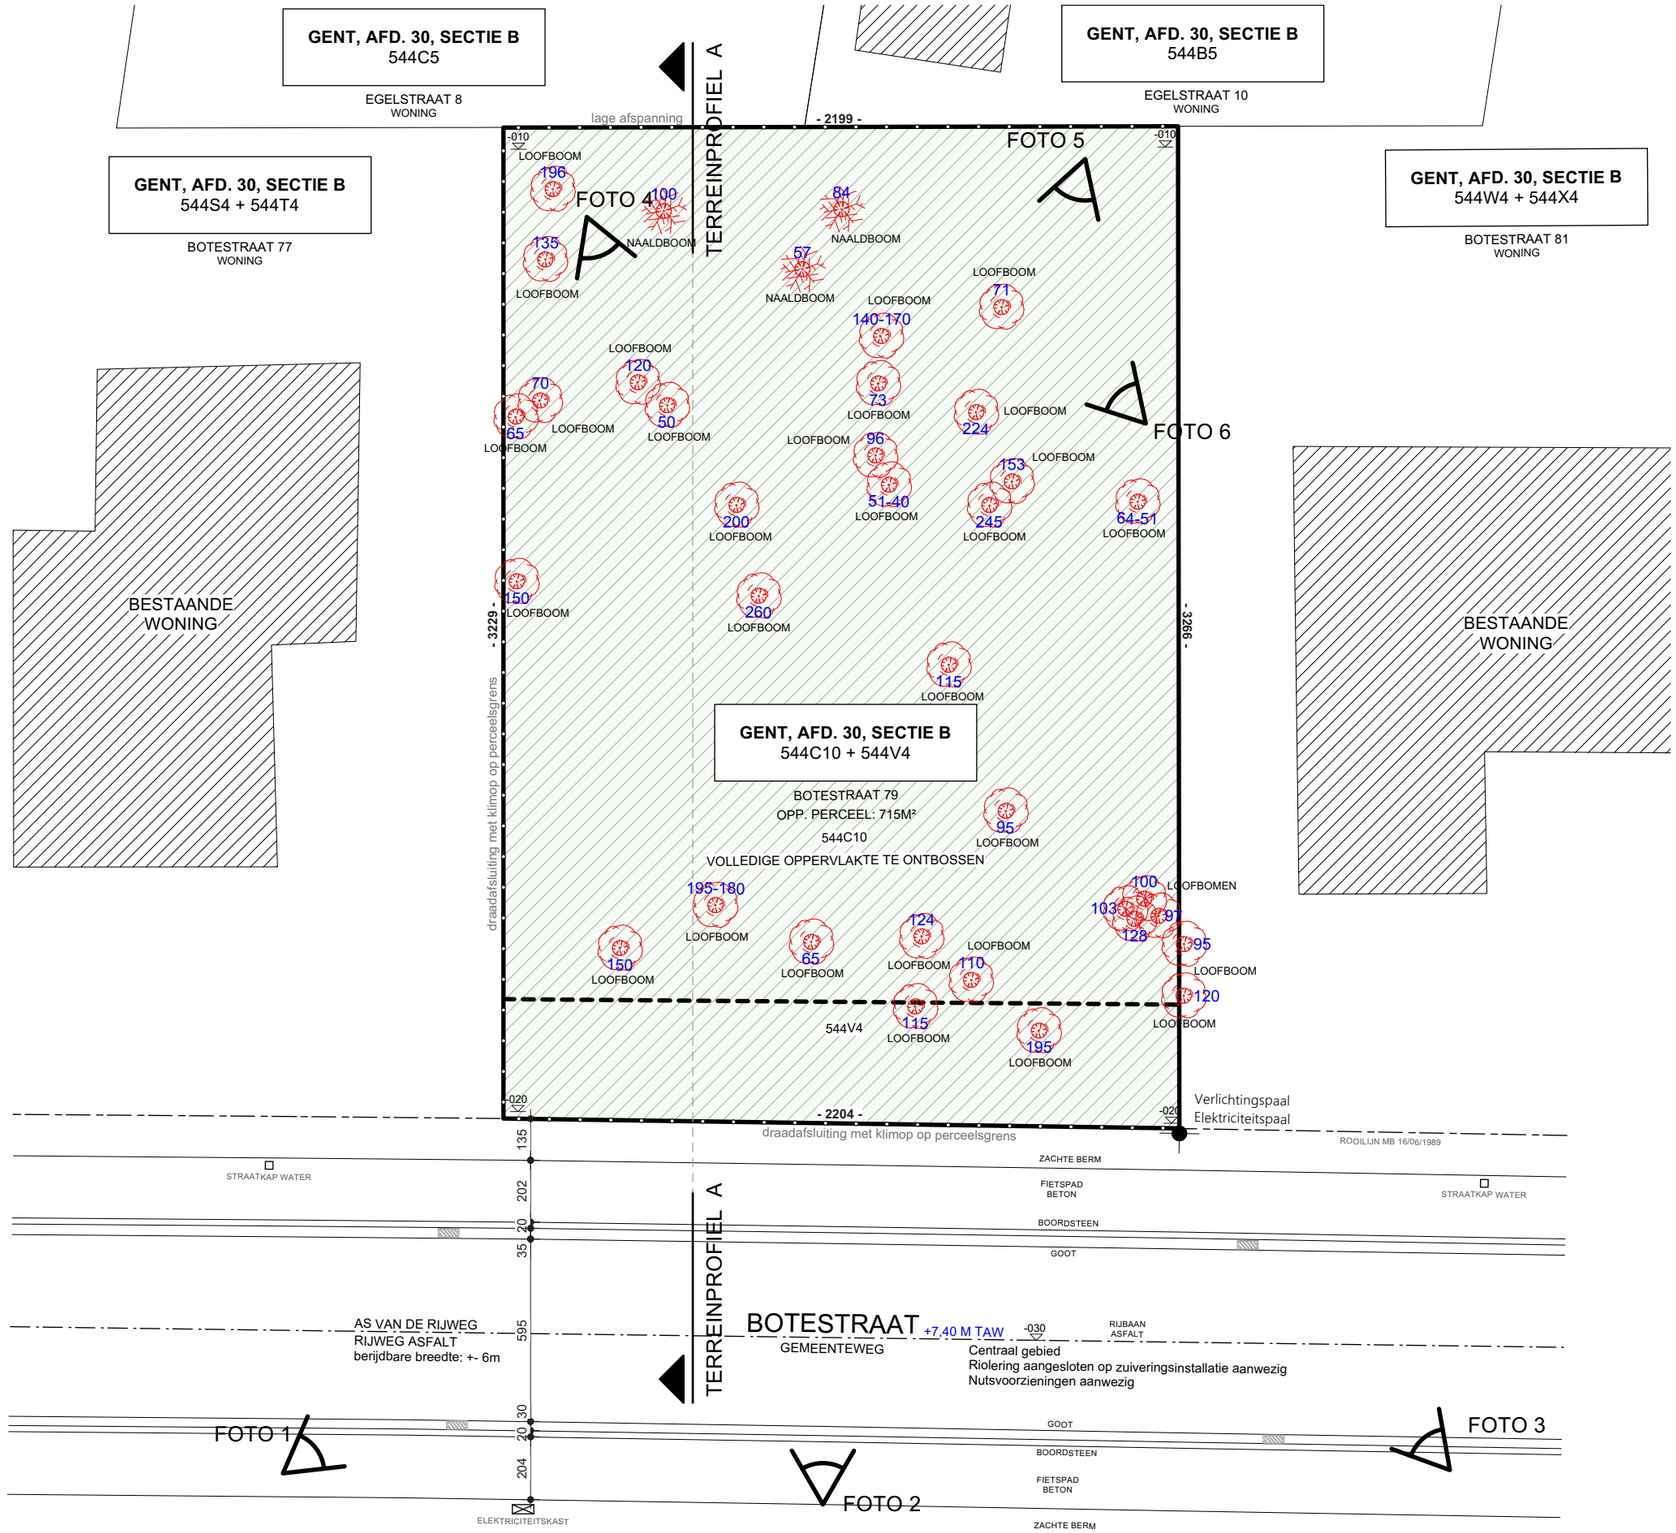

2 4 6 8 10 M

SCHAAL 1/200

INPLANTING - ONTBOSSING

2603 WOND BA

[A3] 1.01

05 / 05 / 26

Quality Living
expert in medische praktijken

N

BURO 20·18 architecten