


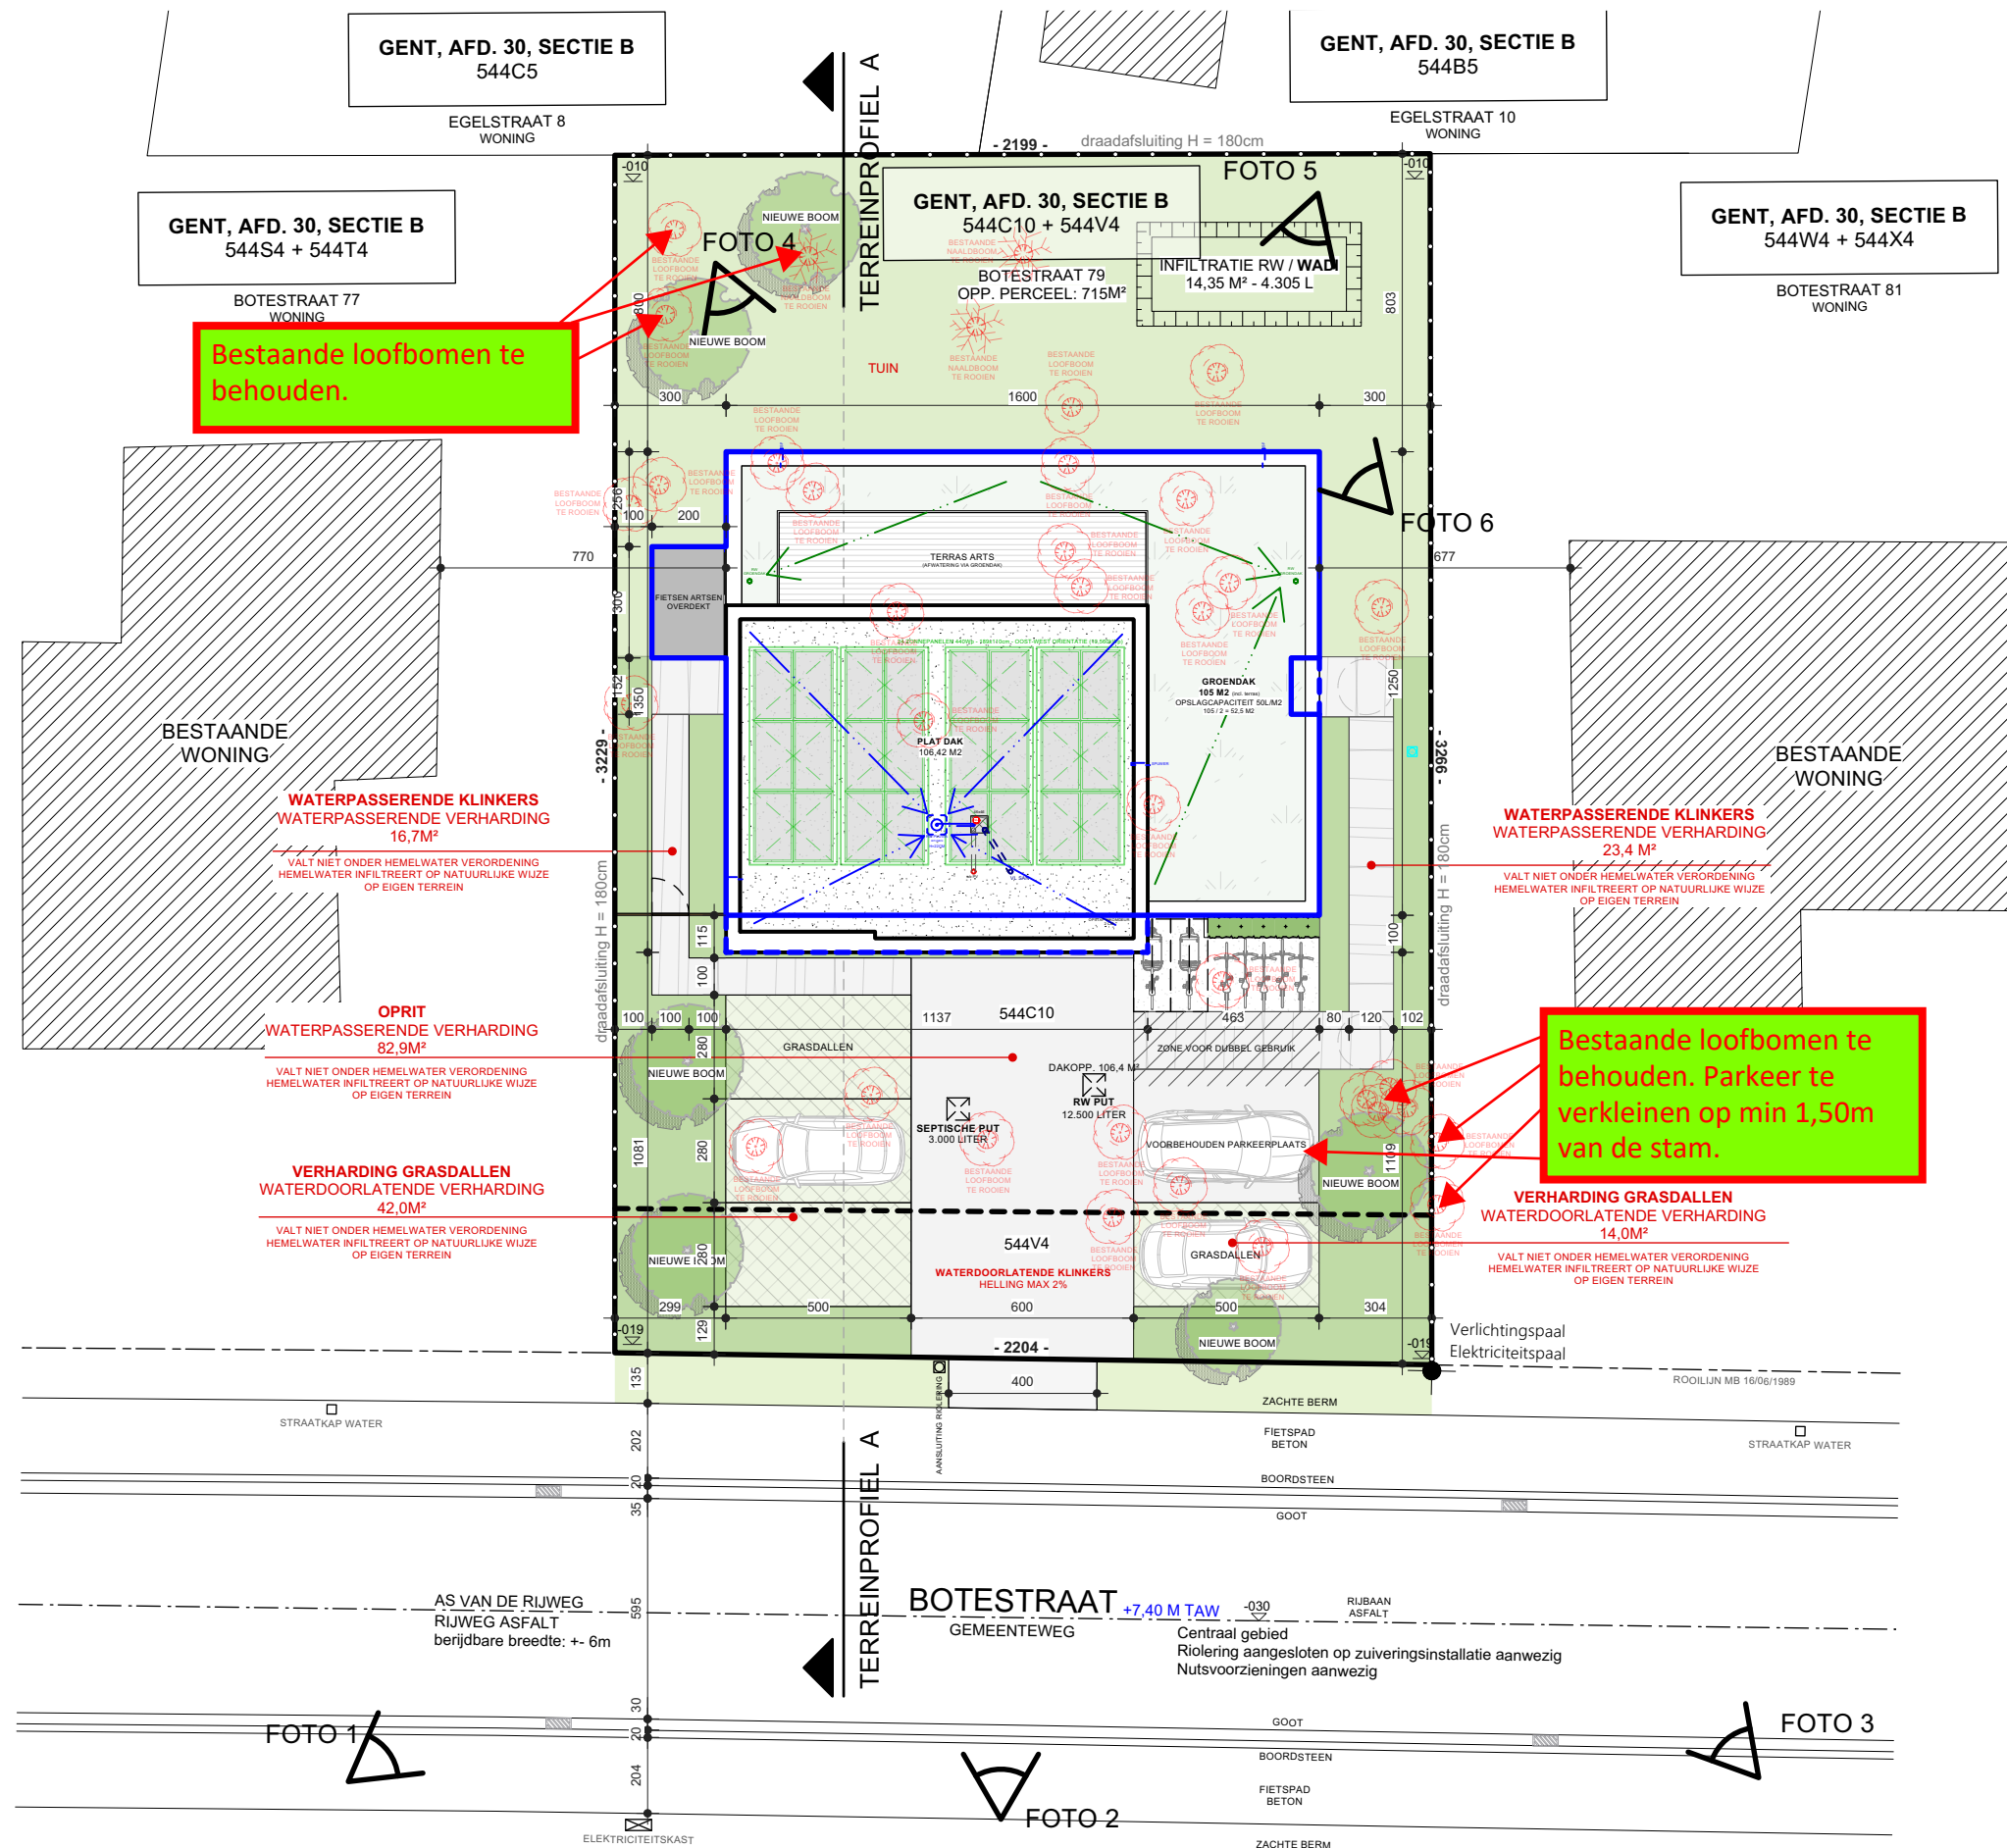

2 4 6 8 10 M
SCHAAL 1/200

INPLANTING - NIEUWE TOESTAND

**ZIE BIJZONDERE
VOORWAARDE(N)**

2603 WOND BA
[A3] 1.02 05 / 05 / 26

Quality Living
expert in medische praktijken

**BURO
20-18**
architecten