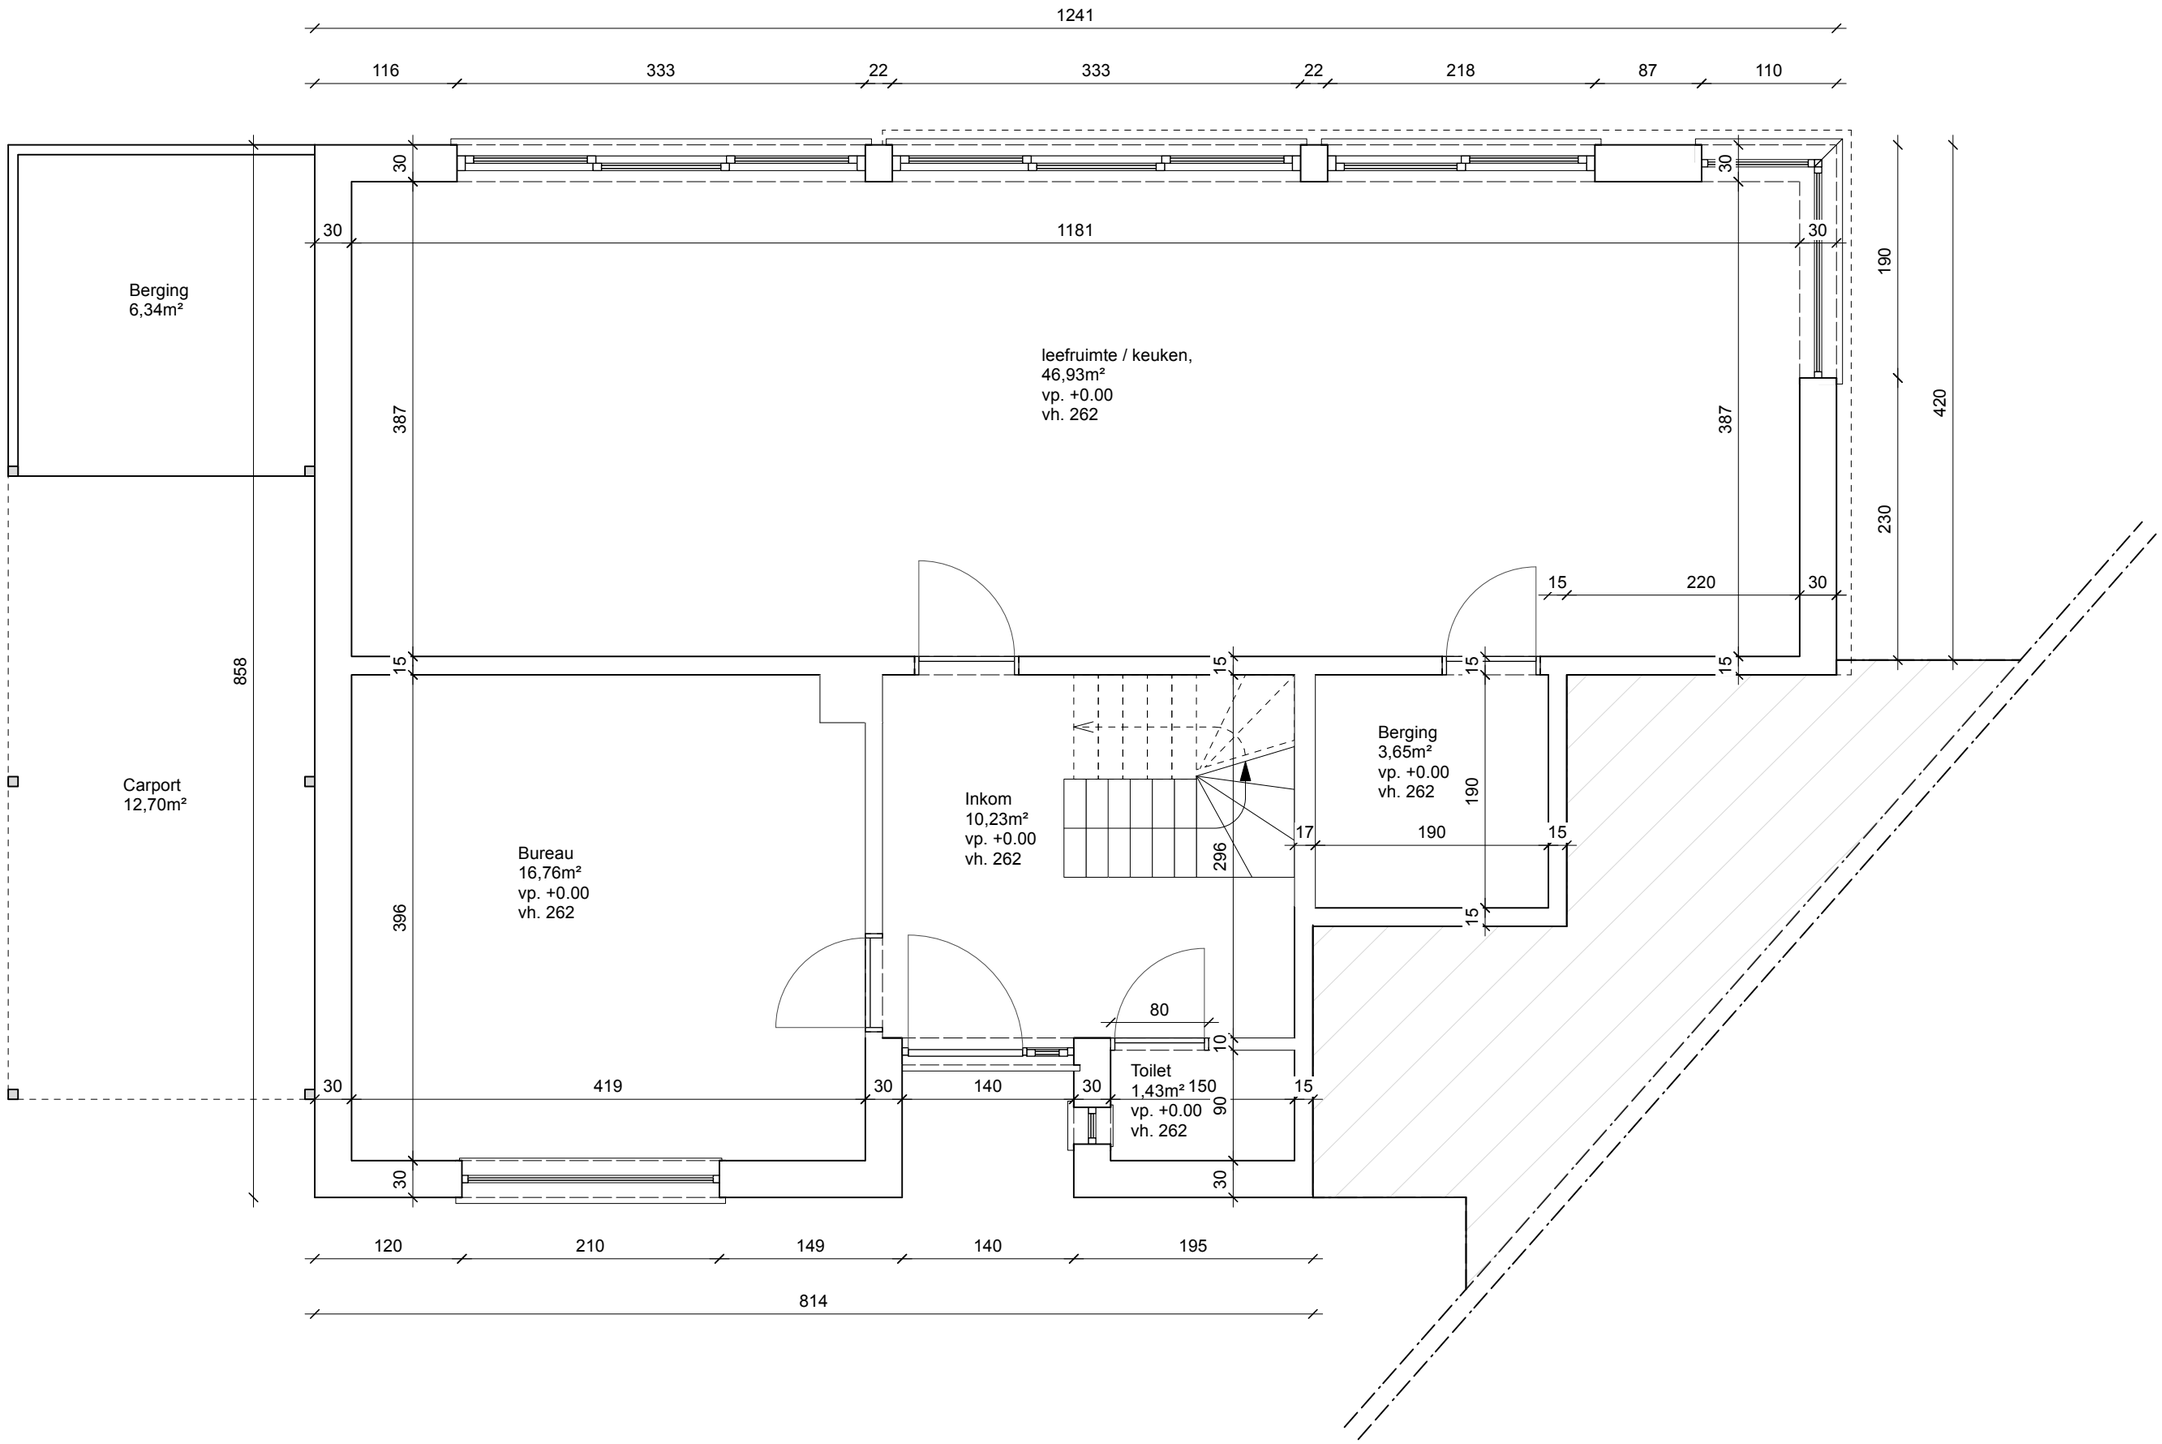

25.150 - Uitbreiden van een woning

Beekstraatdries 42 - 9030 Gent

1m 2m 3m 4m 5m schaal 1/50

bestaande toestand - gelijkvloers