


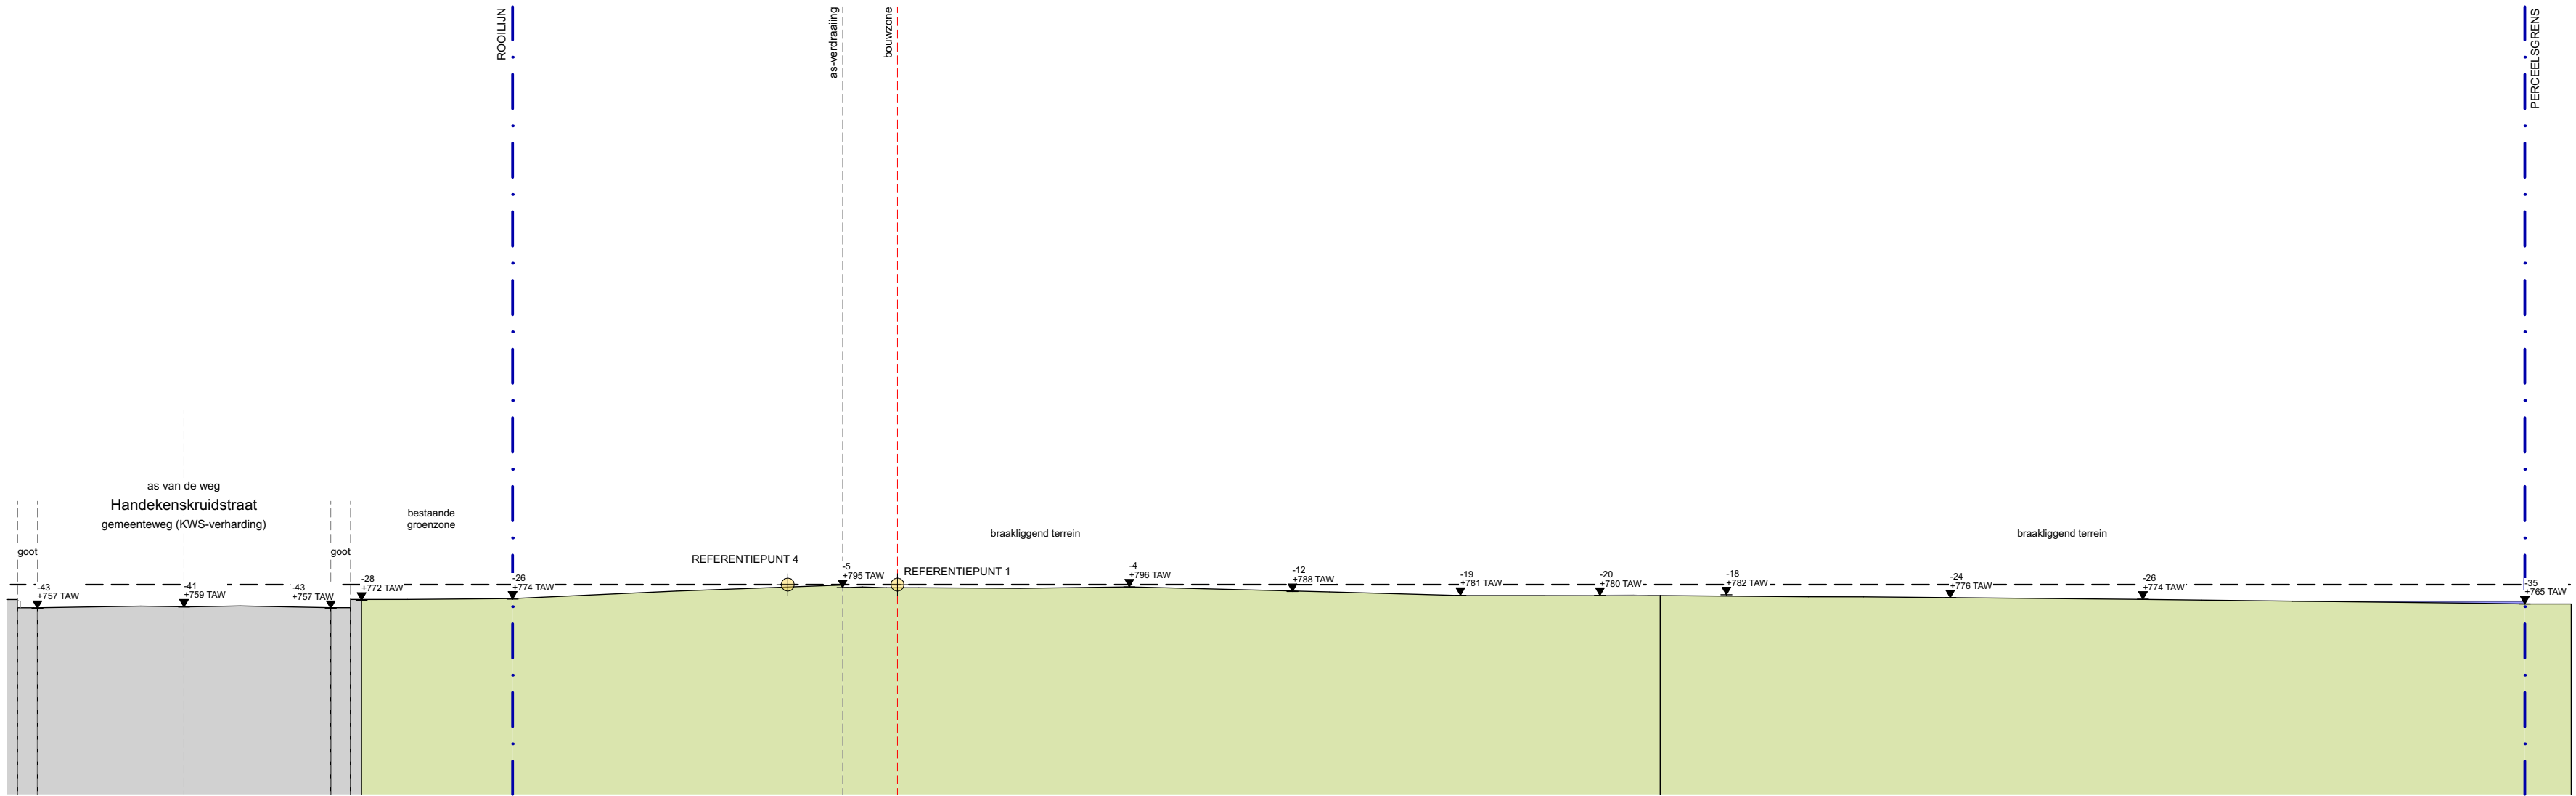

TERREINPROFIEL A-A

schaal 1:100

BESTAANDE TOESTAND

