


ZIE BIJZONDERE
VOORWAARDE(N)

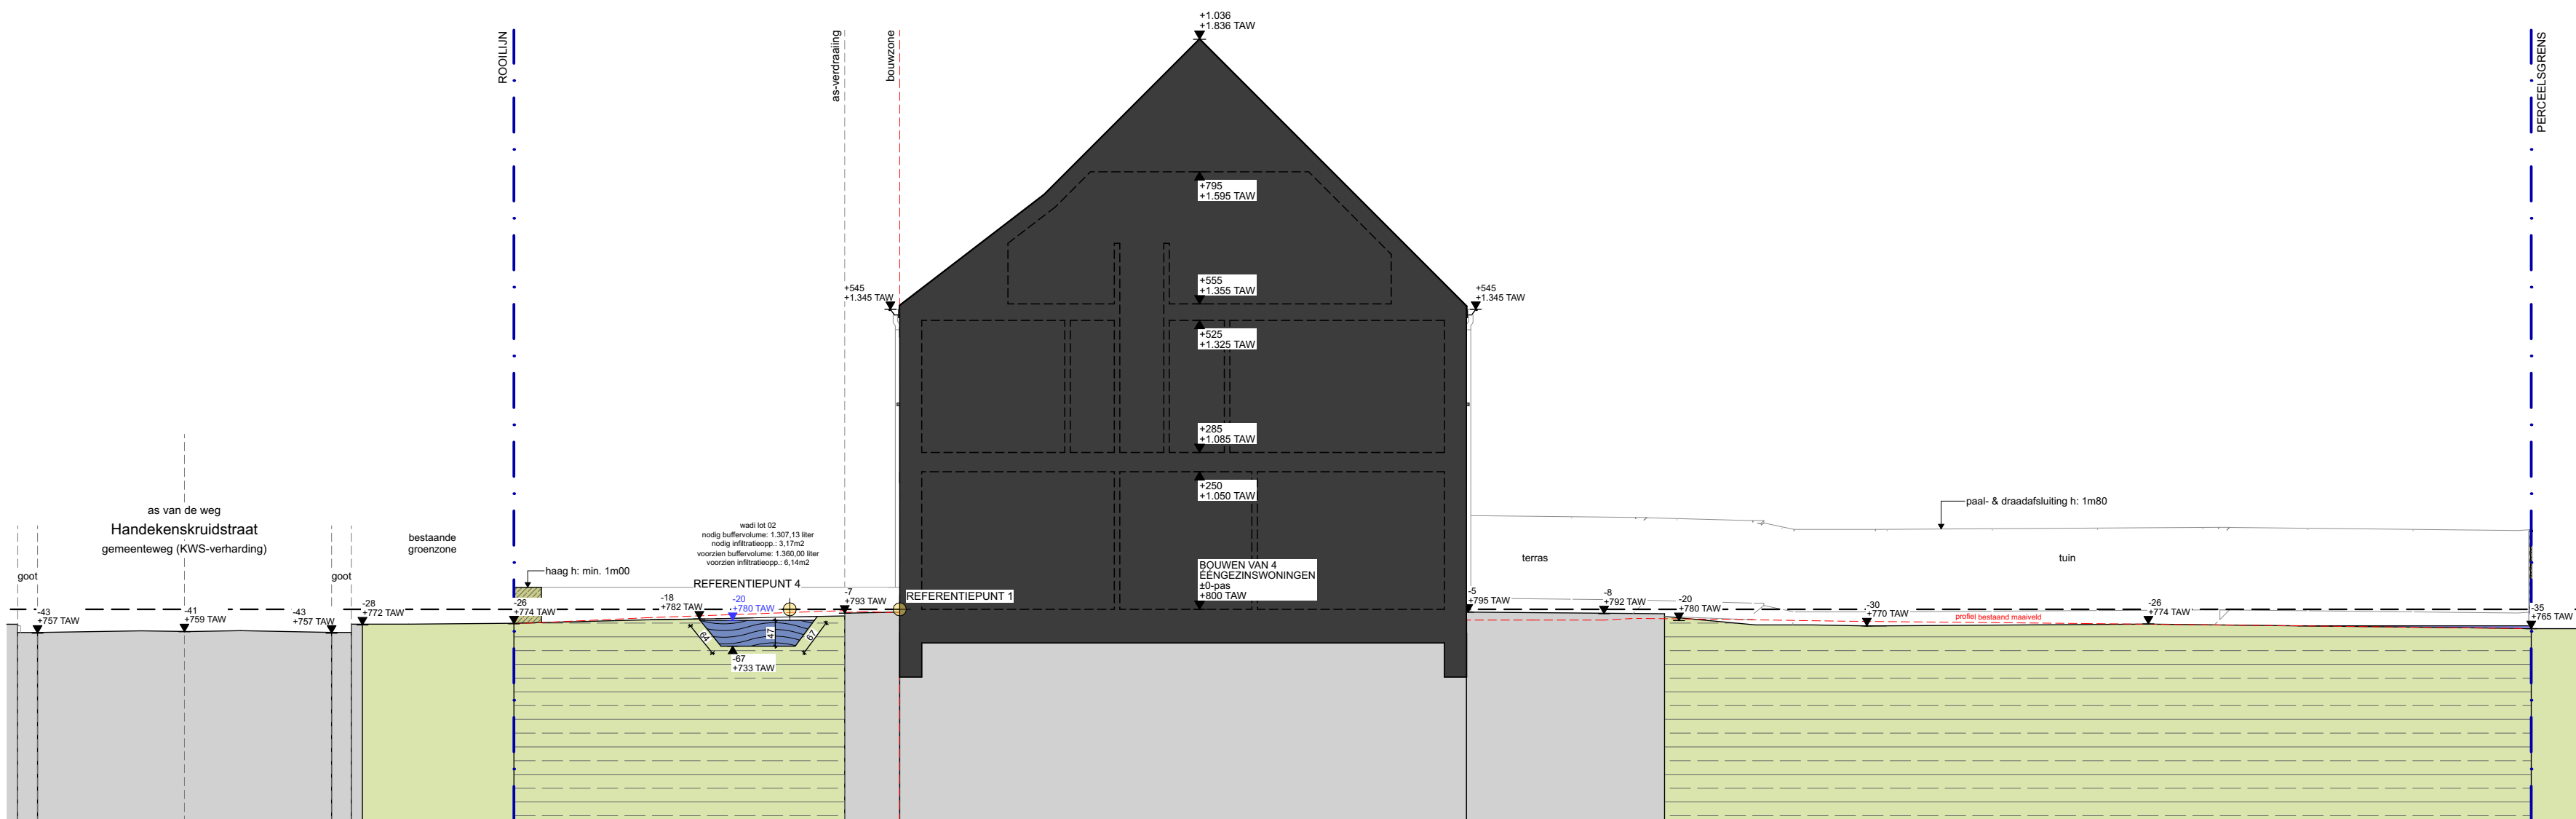

TERREINPROFIEL A-A **schaal 1:100**

NIEUWE TOESTAND

