


**ZIE BIJZONDERE  
VOORWAARDE(N)**

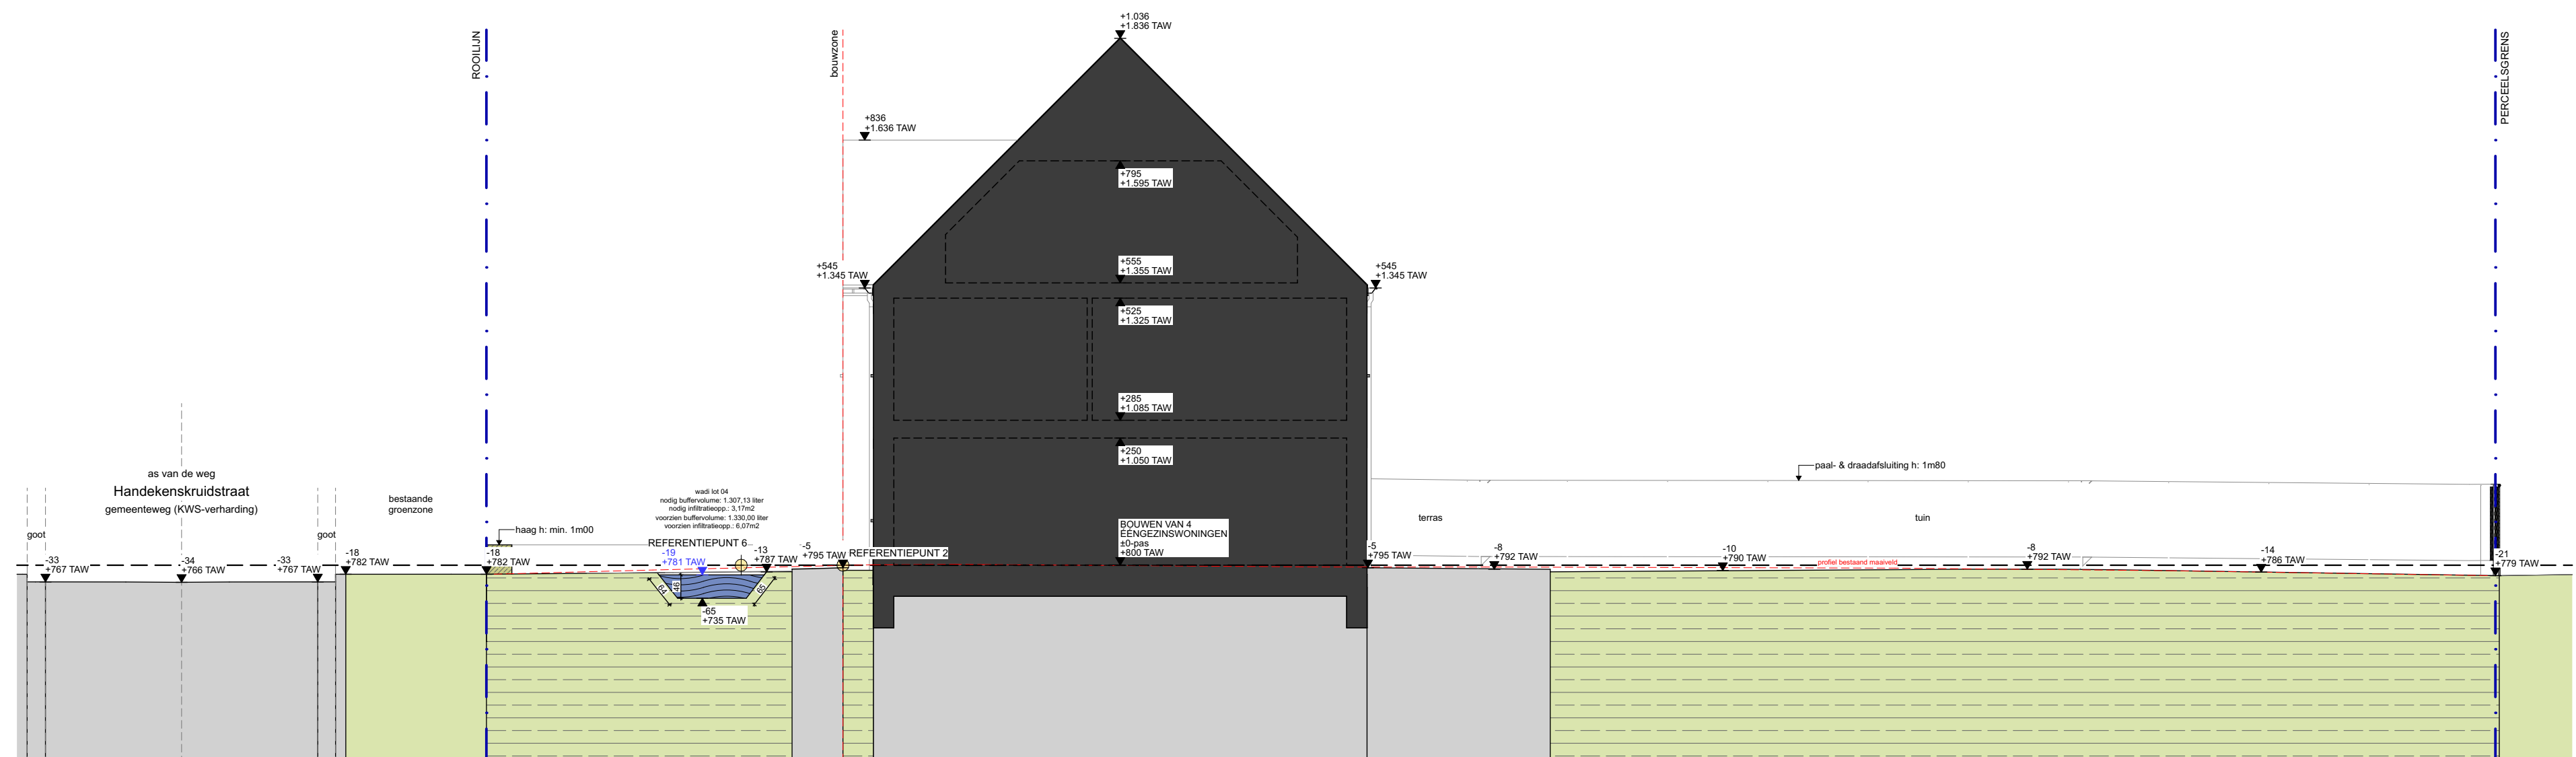

**TERREINPROFIEL B-B    schaal 1:100**

## NIEUWE TOESTAND

