


**ZIE BIJZONDERE
VOORWAARDE(N)**

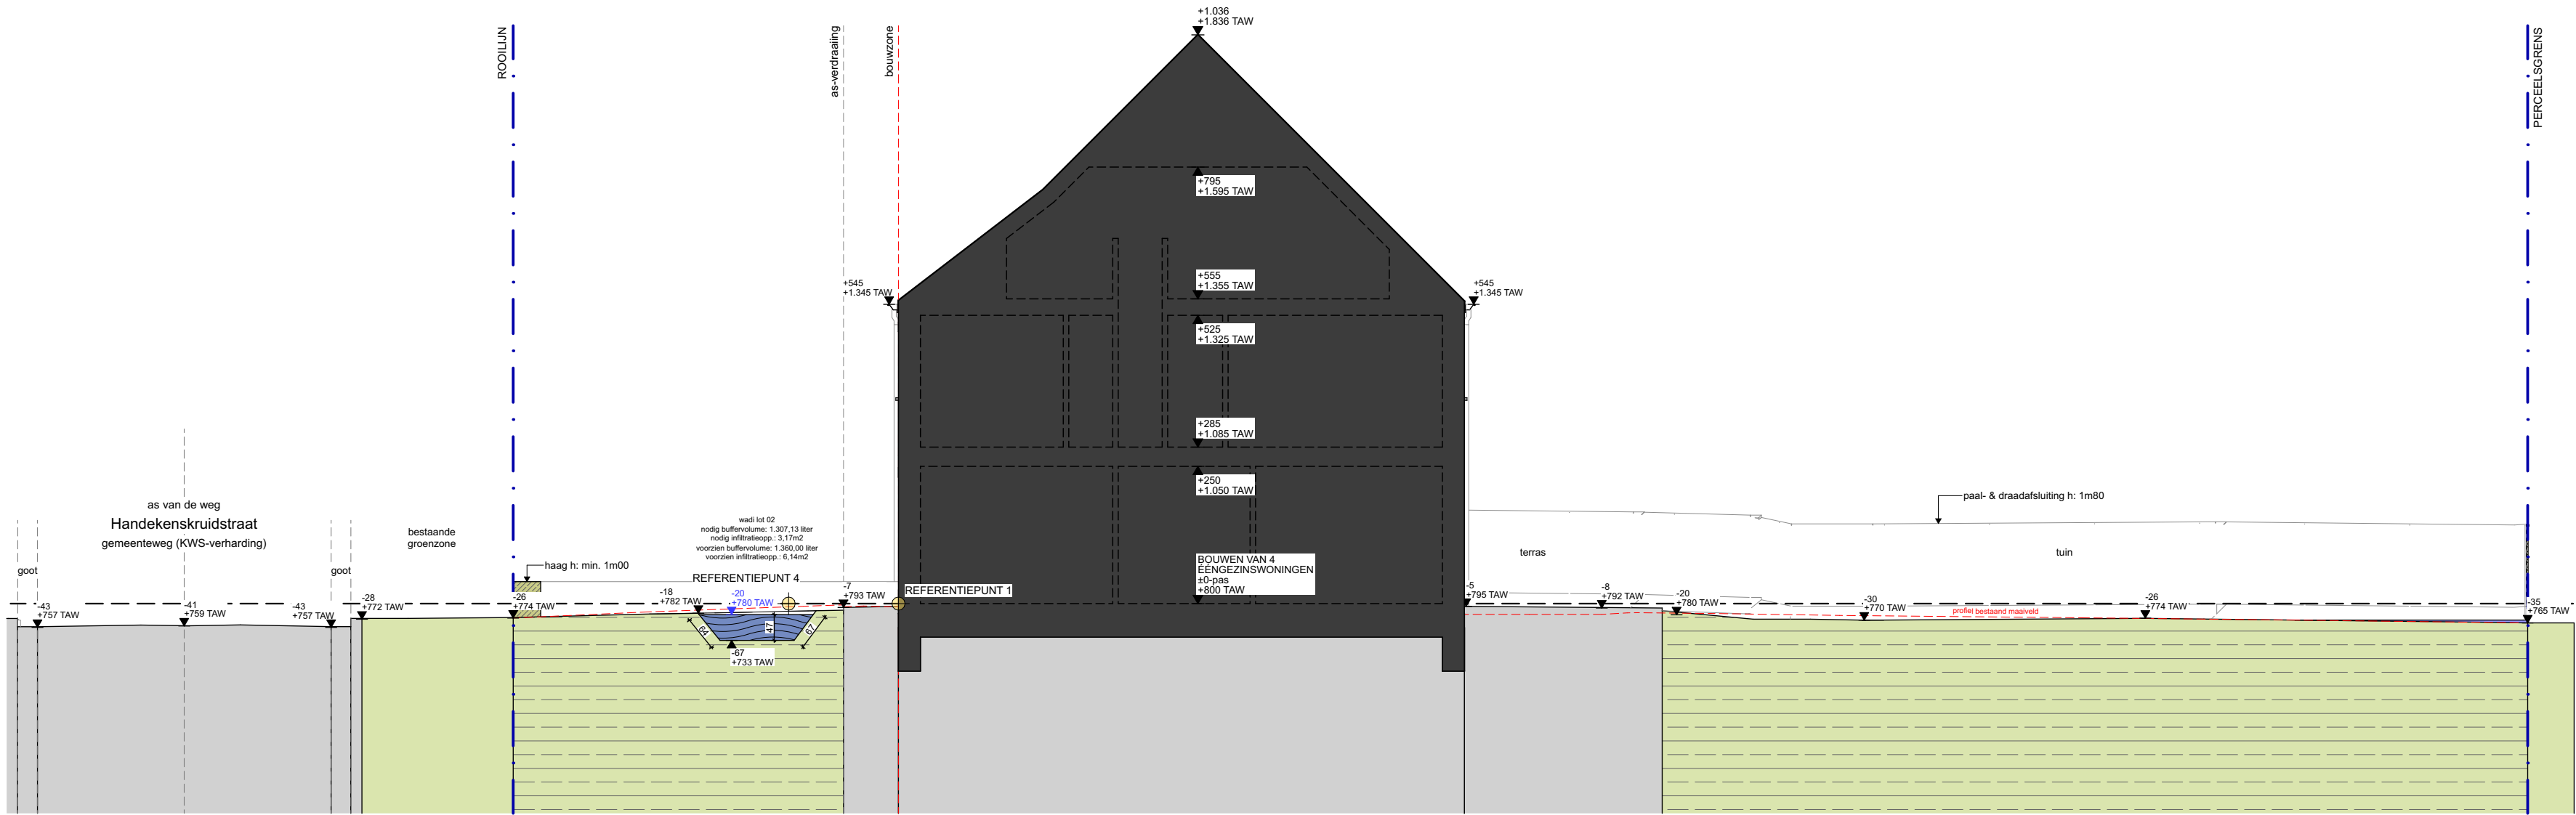

TERREINPROFIEL A-A schaal 1:100

NIEUWE TOESTAND

