


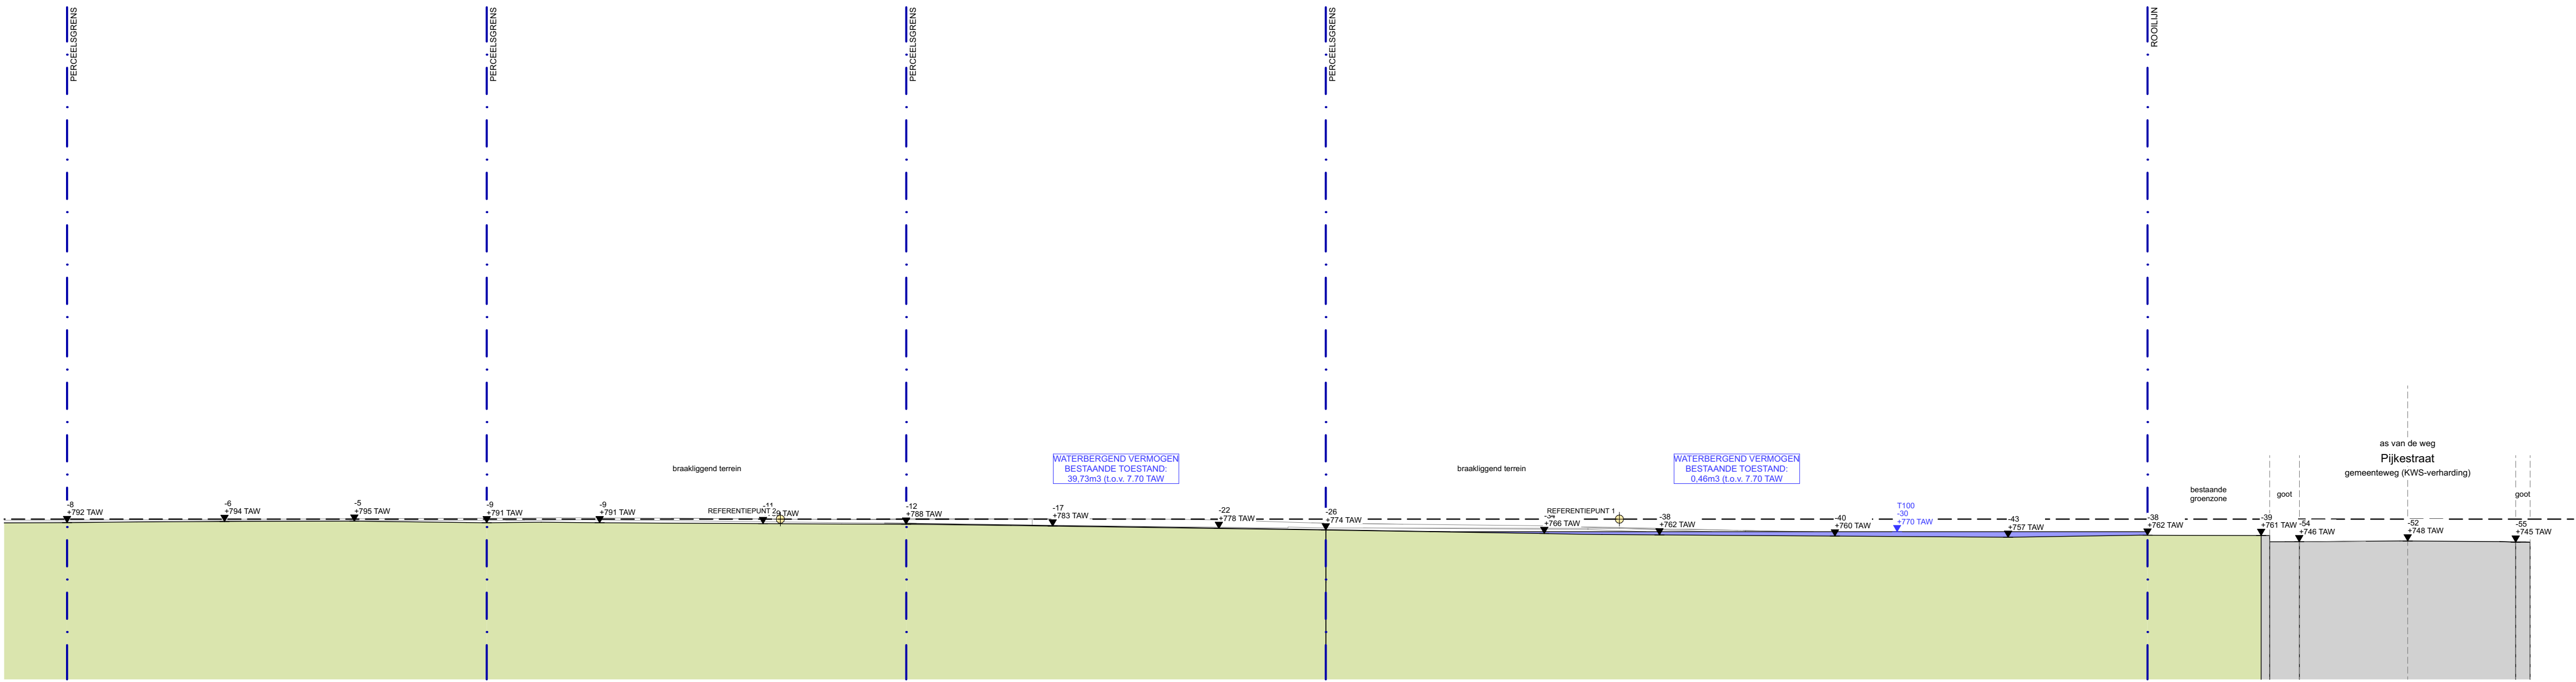

TERREINPROFIEL C-C **schaal 1:100**
BESTAANDE TOESTAND

