


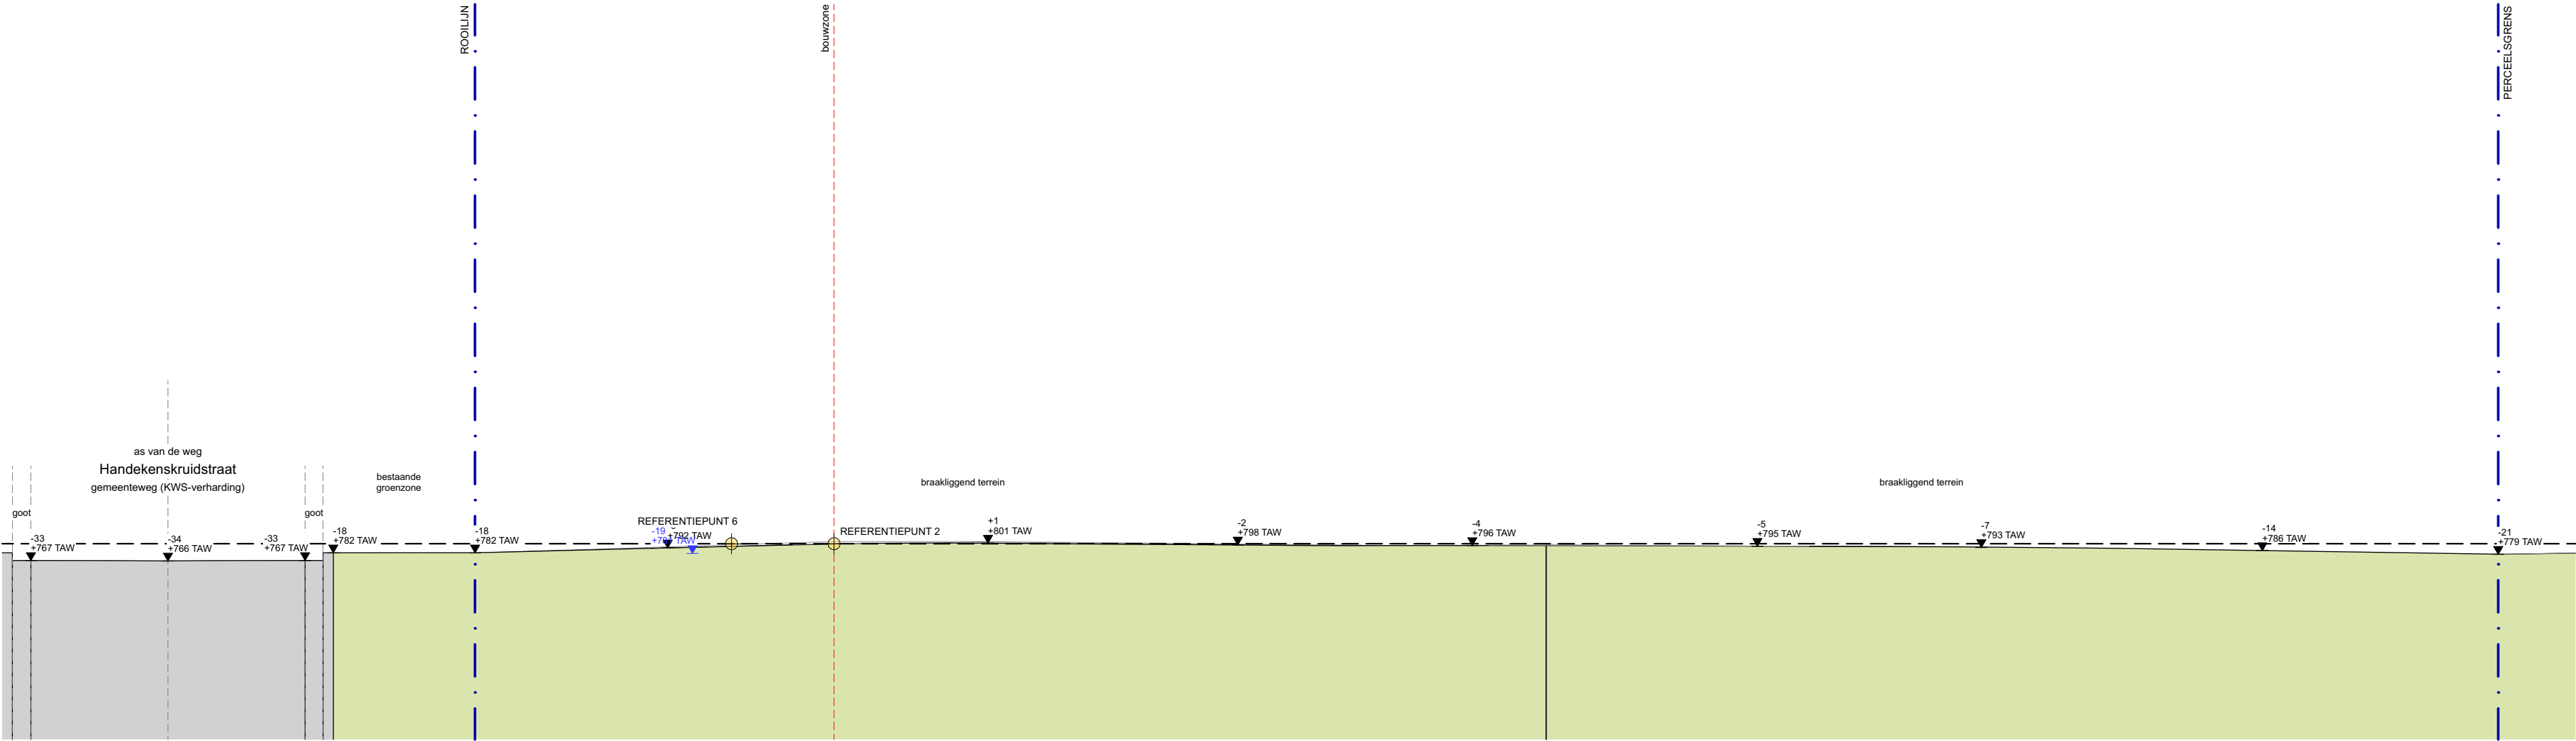

TERREINPROFIEL B-B schaal 1:100

BESTAANDE TOESTAND

