


ZIE BIJZONDERE
VOORWAARDE(N)

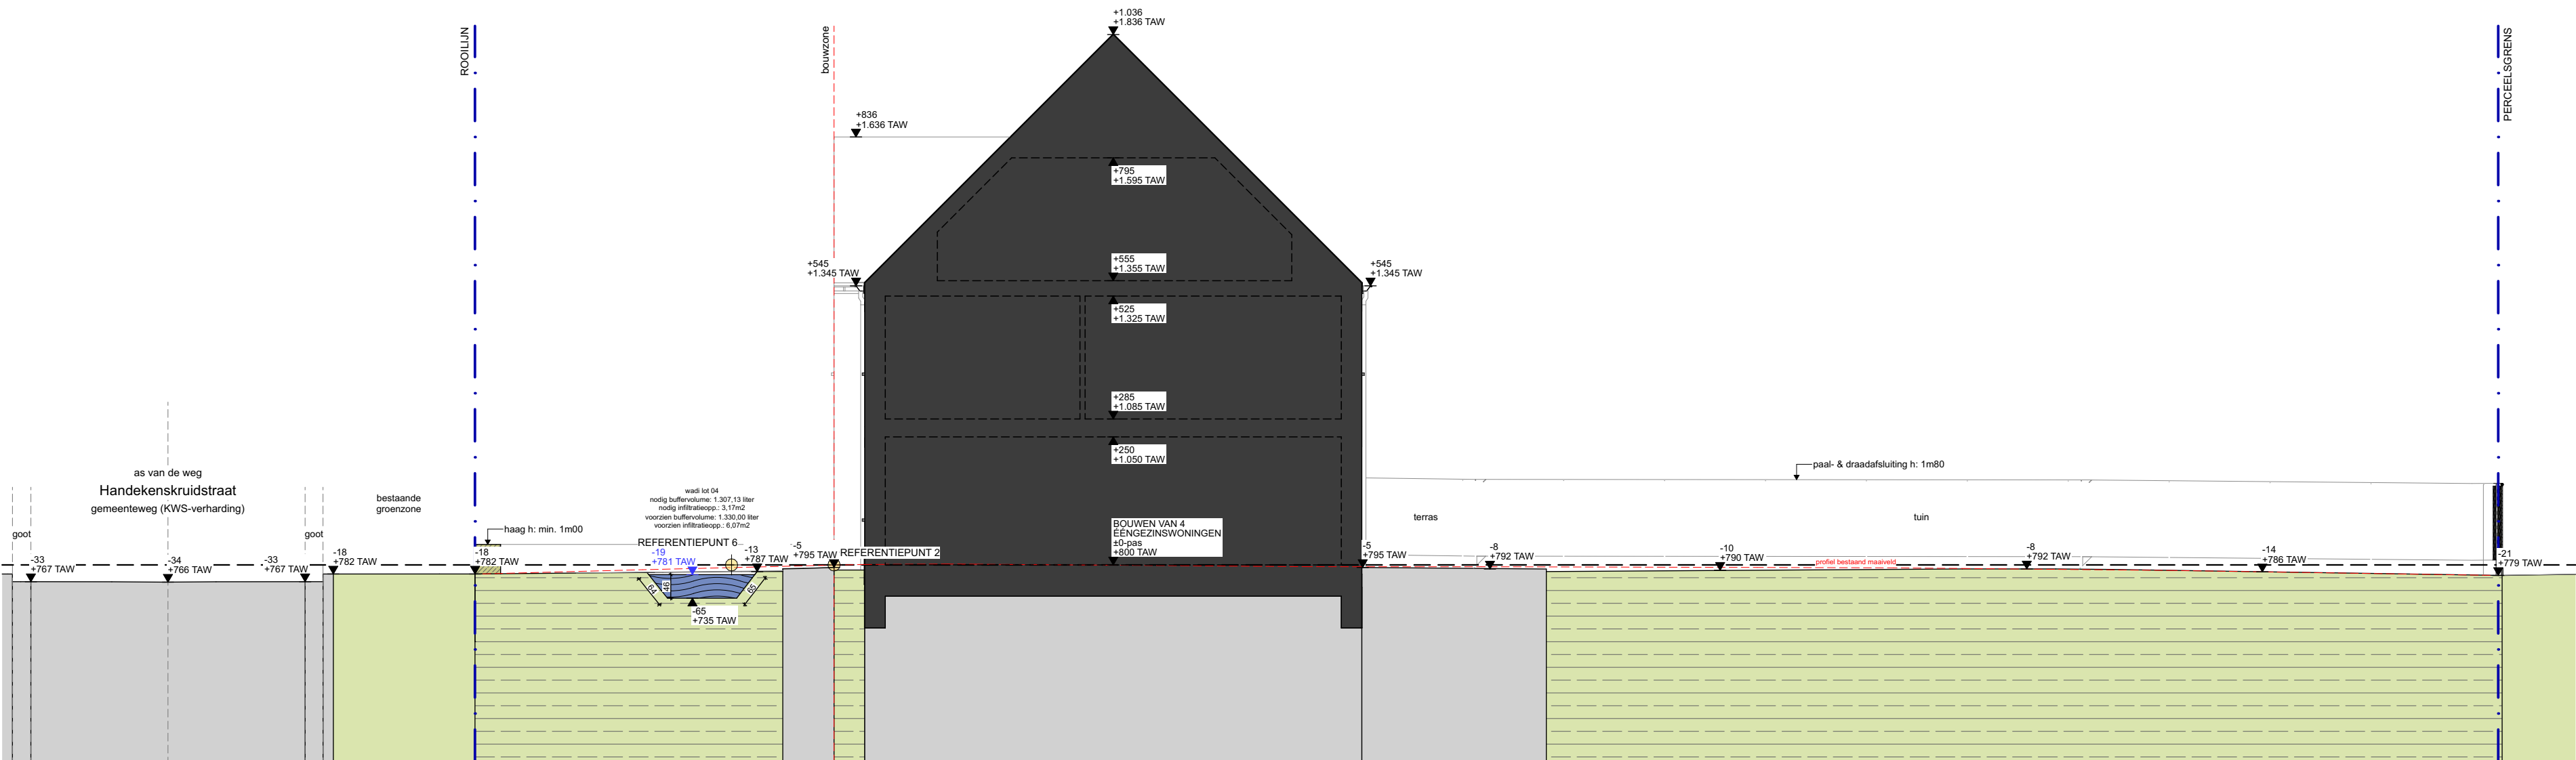

TERREINPROFIEL B-B schaal 1:100
NIEUWE TOESTAND

0 5