


ZIE BIJZONDERE
VOORWAARDE(N)

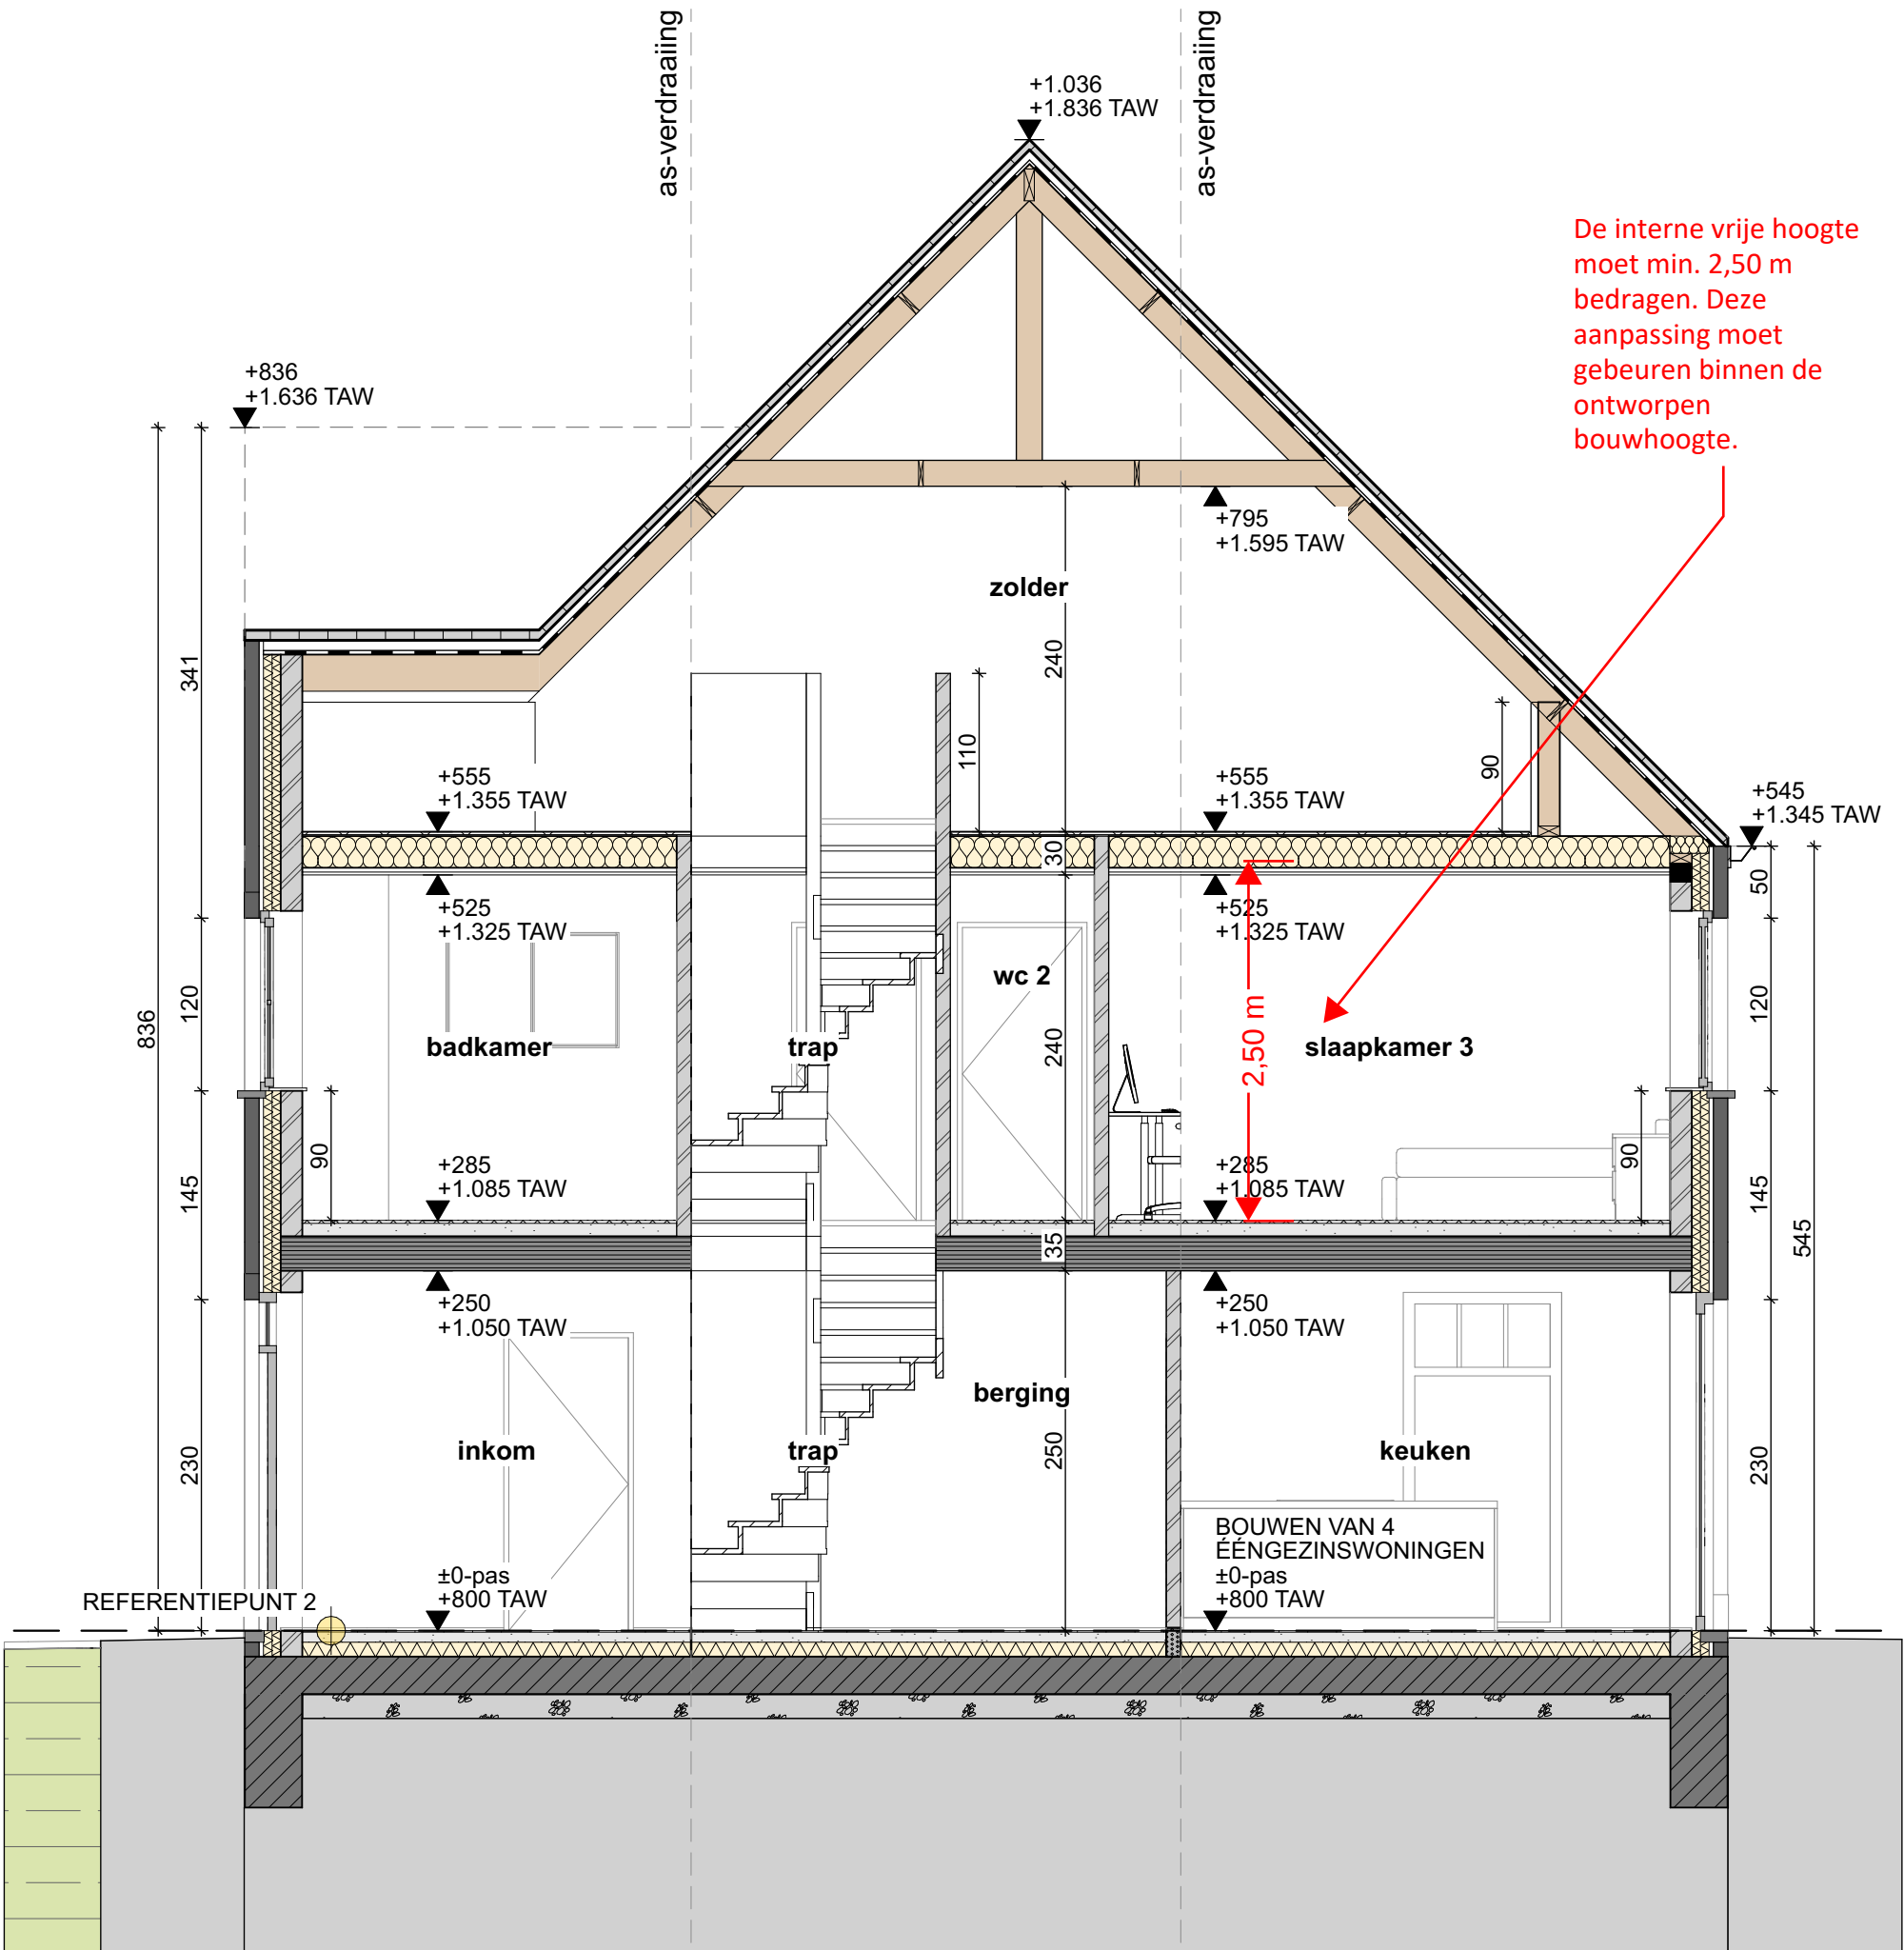

De interne vrije hoogte moet min. 2,50 m bedragen. Deze aanpassing moet gebeuren binnen de ontworpen bouwhoogte.

DOORSNEDE 2-2 schaal 1:50

NIEUWE TOESTAND

