


ZIE BIJZONDERE
VOORWAARDE(N)

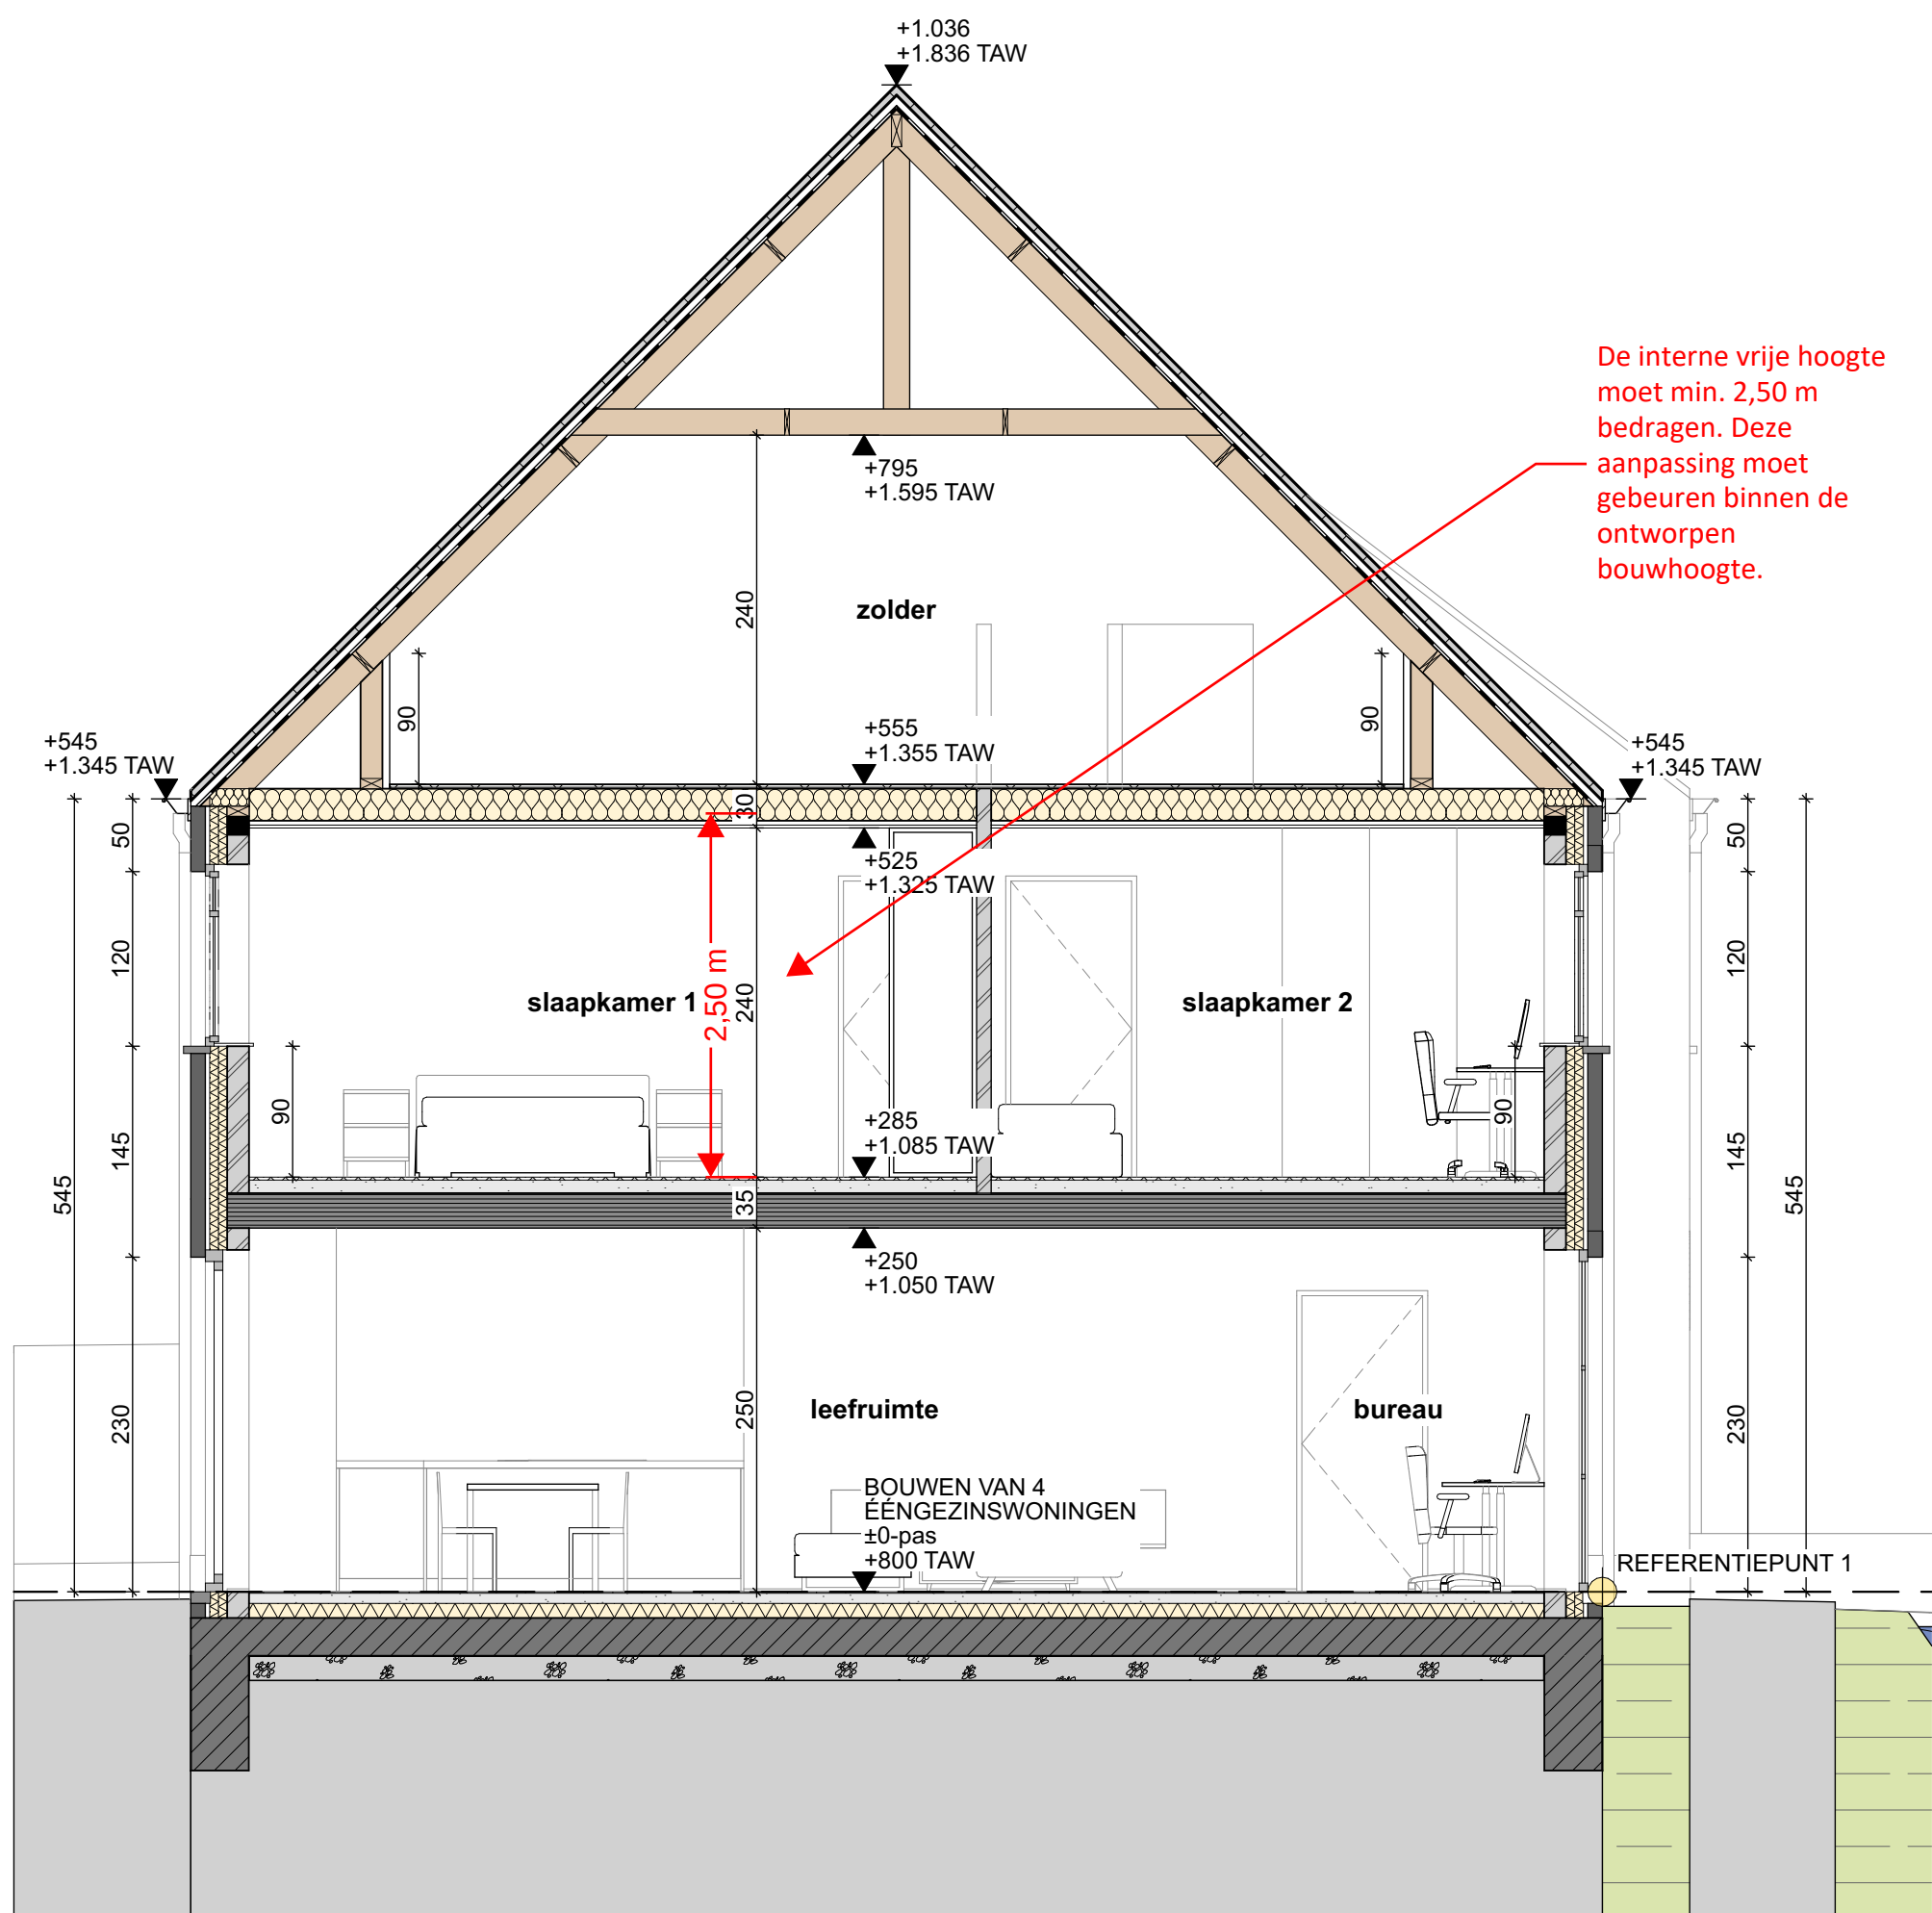

DOORSNEDE 1-1 schaal 1:50
NIEUWE TOESTAND

