ZIE BIJZONDERE VOORWAARDE(N)

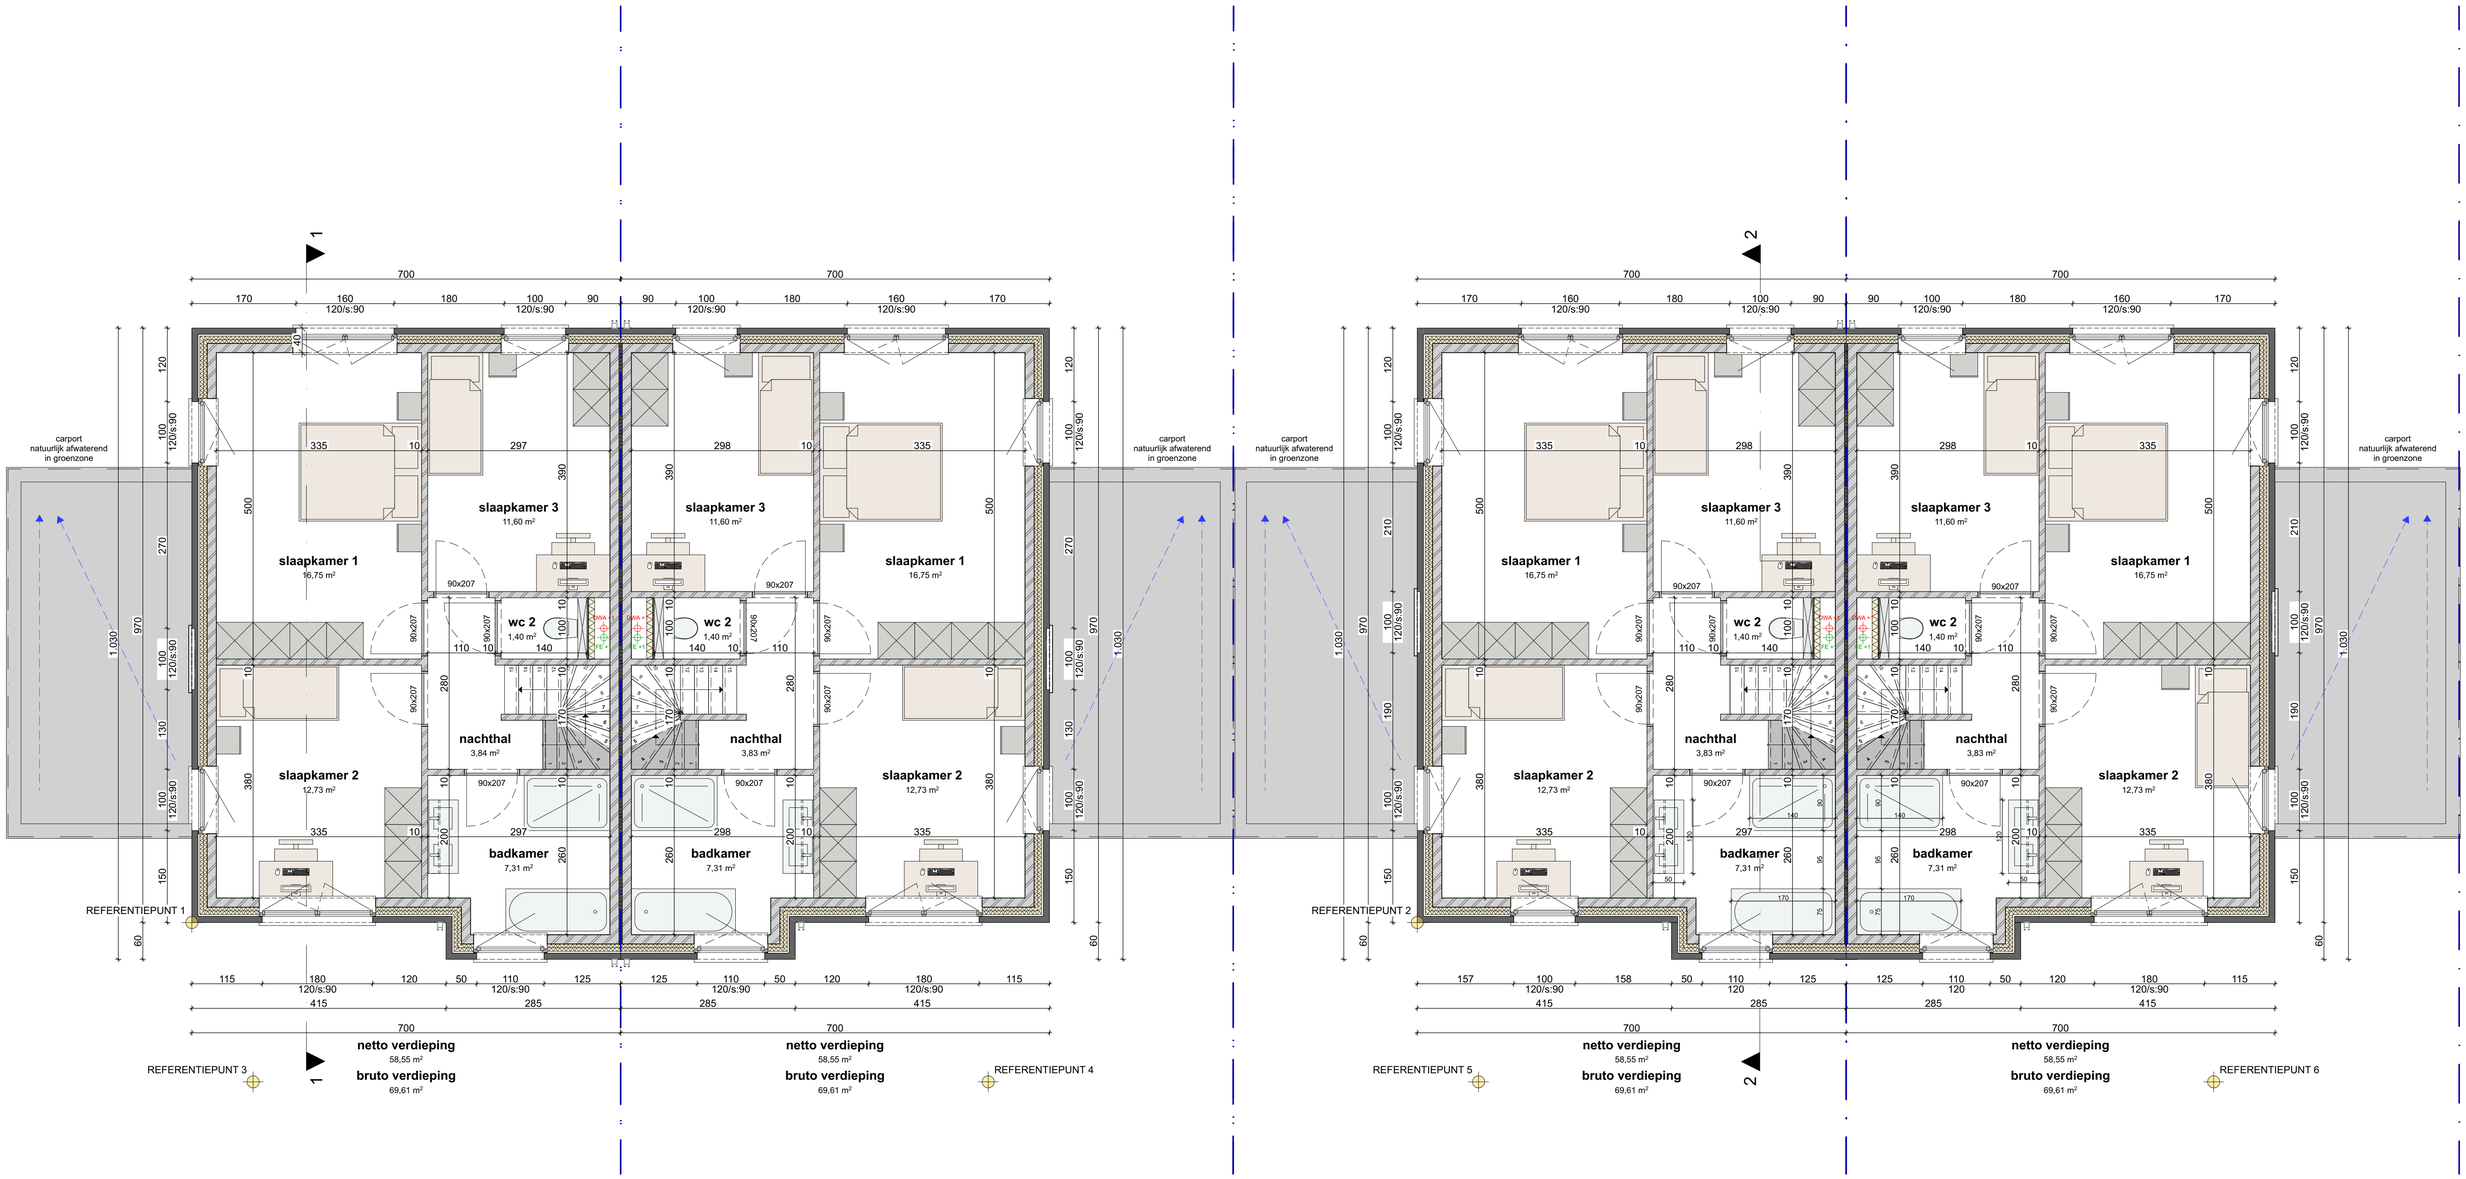

VERDIEPING 1 schaal 1:50

NIEUWE TOESTAND

0 5