


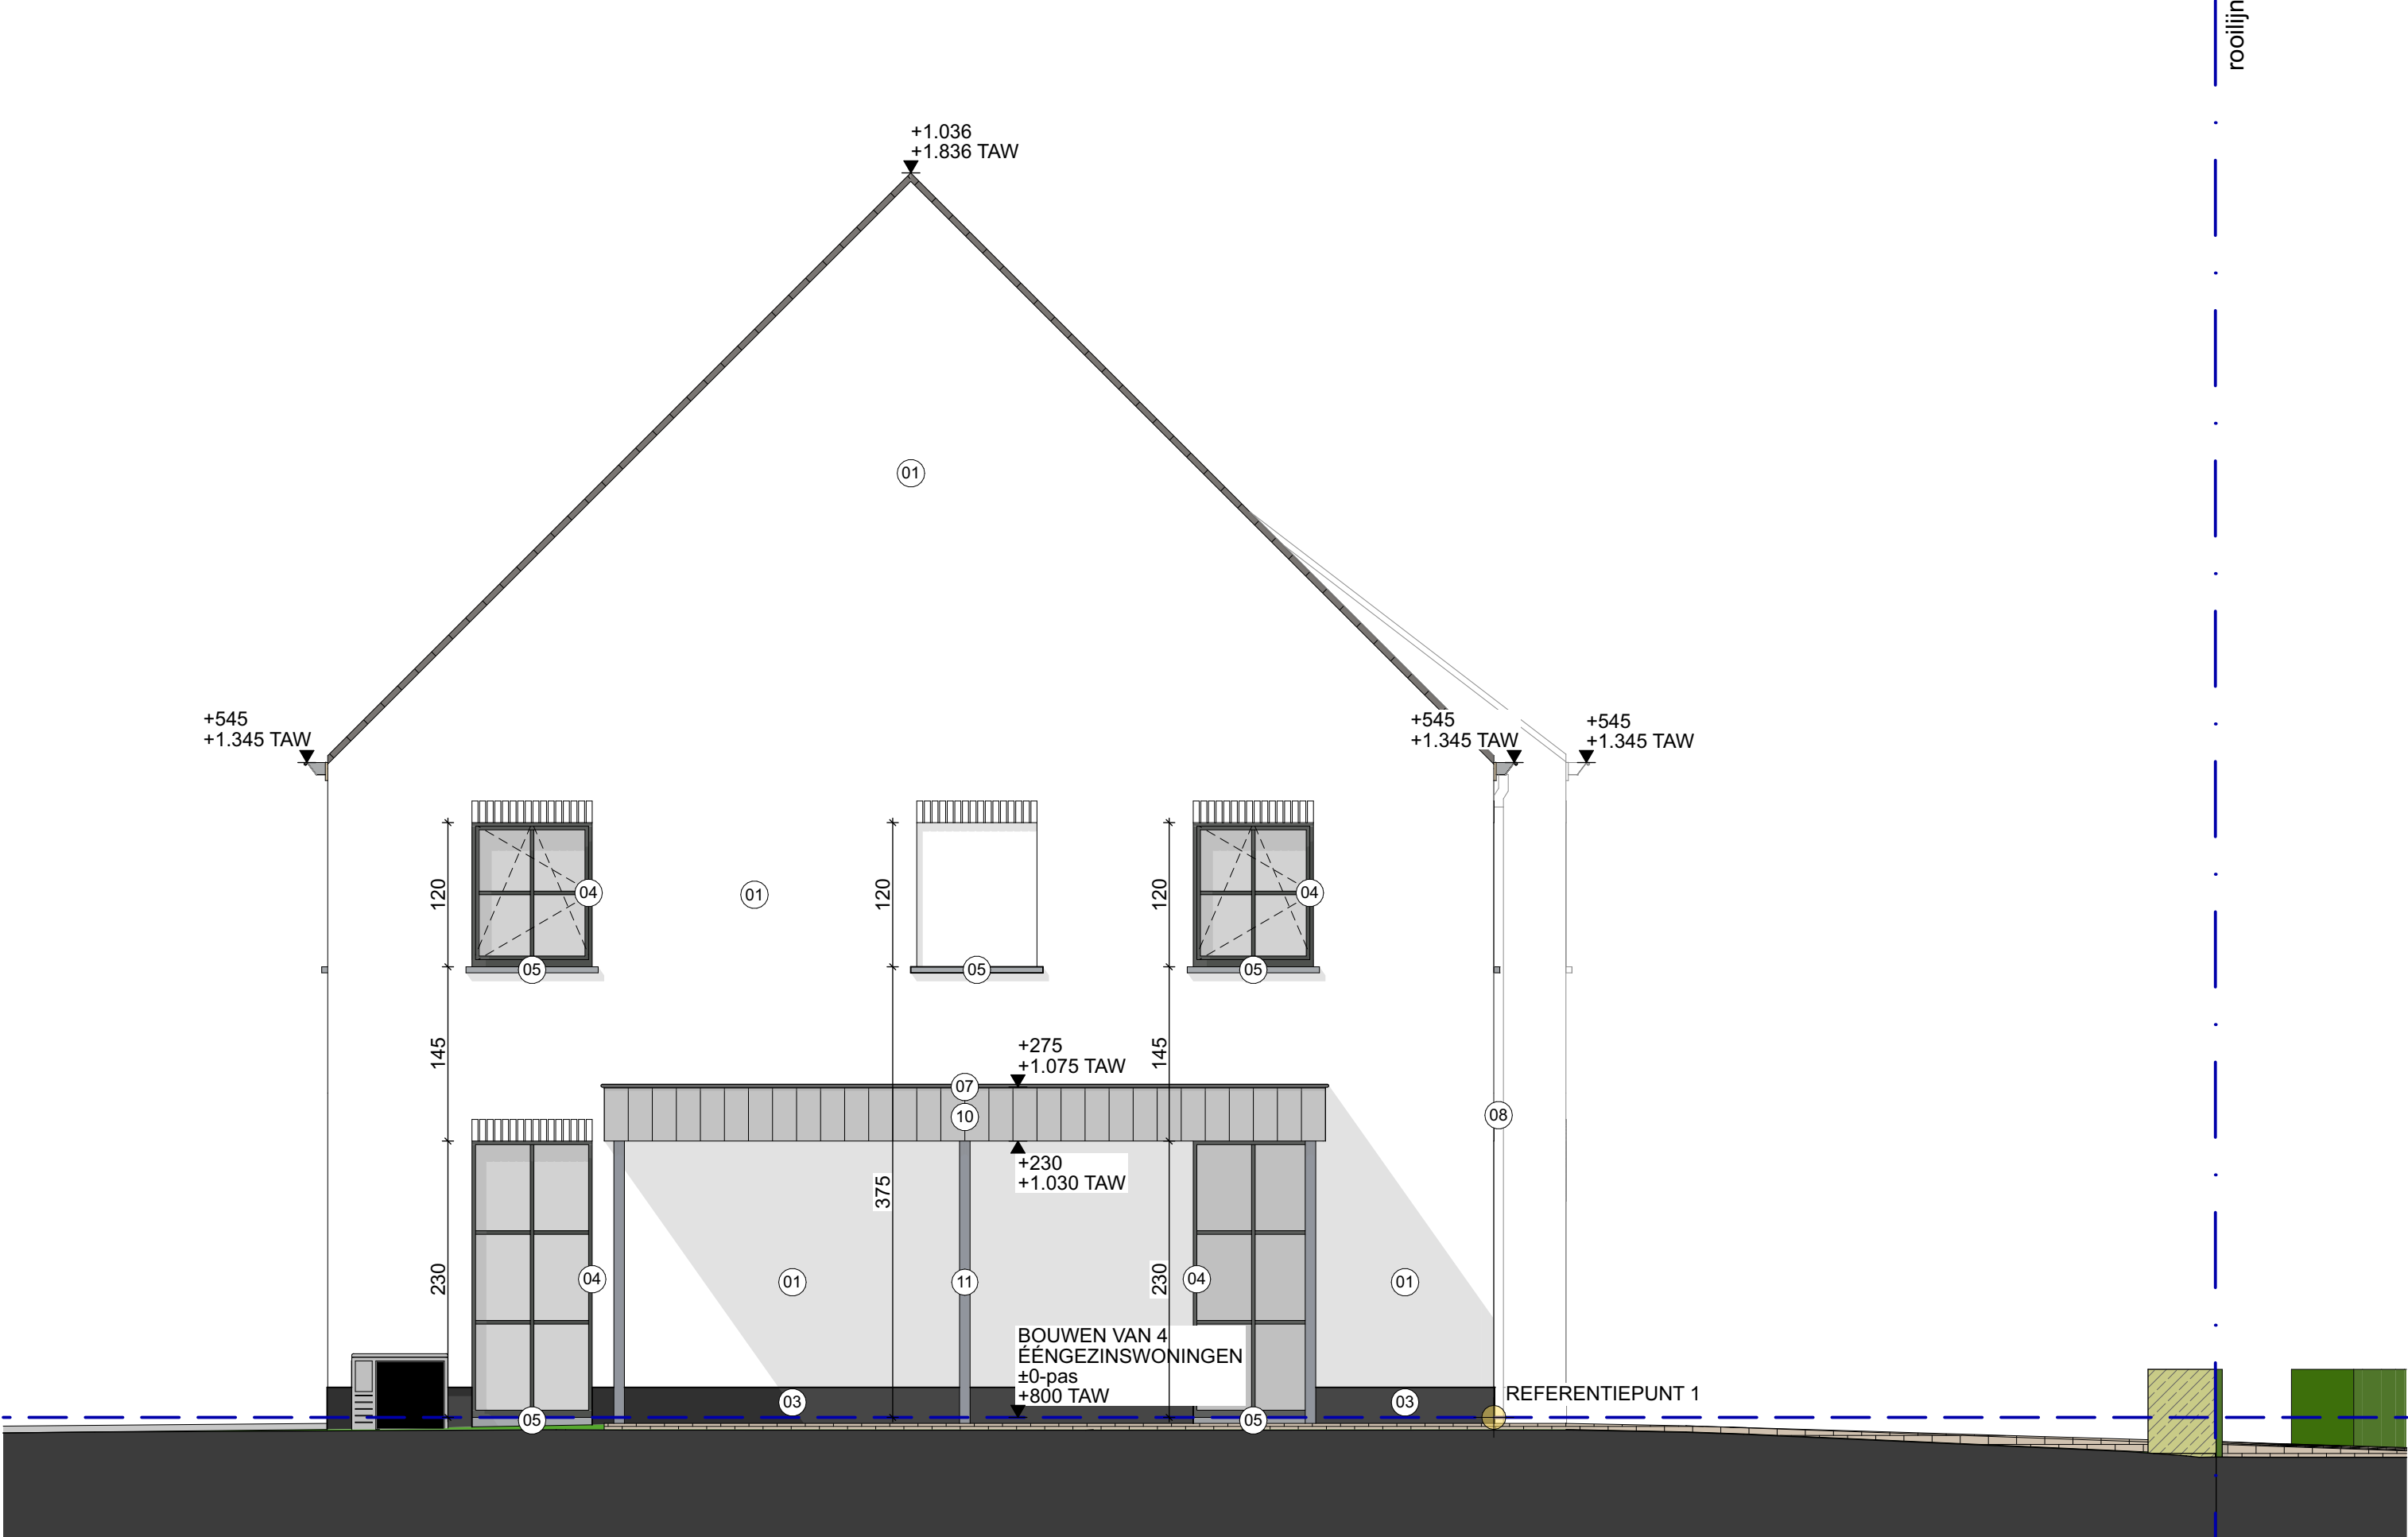

ZIJGEVEL LINKS lot 16A schaal 1:50
NIEUWE TOESTAND

