



ZIE BIJZONDERE VOORWAARDE(N)

opbouw waterdoorlatende verharding oprit naar fietsenstalling

schaal 1/25

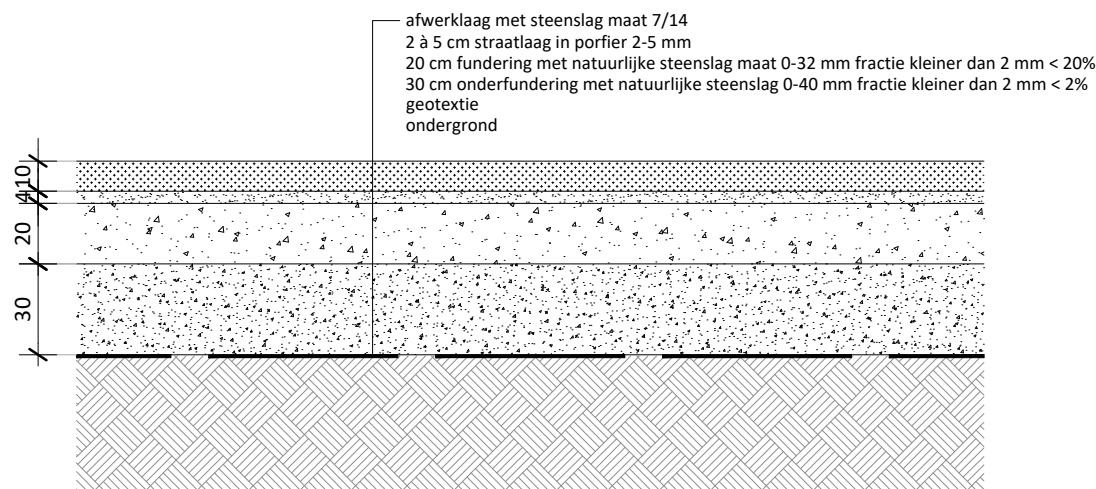

principedetail wadi schaal 1/50

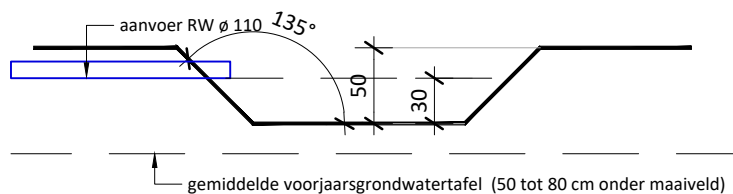

project

omschrijving

bestandsnaam

Groendreef 45-45A
De Vair NV

detailtekeningen

BA_Groendreef 45-45A_D_N_01_detailtekeningen.pdf

De Muynck - Vertongen Architecten
Leernssteenweg 241A
9800 Deinze
09 282 73 95

DE MUYNCK
ARCHITECTEN