


GEVELMATERIALEN GROENDREEF

1. bepleisterde baksteen - gebroken wit
2. plint blauwe hardsteen
3. PVC schrijnwerk grijs te behouden
4. nieuw PVC schrijnwerk kleur grijs
5. blauw gesmoorde dakpannen
6. dorpels blauwe hardsteen
7. houten bakgoot wit geschilderd
8. houten bakgoot donkergrijs geschilderd
9. zinken regenafvoerbuizen
10. bruin genuanceerde gevelsteen
11. achtergevel te isoleren + witte crépis
12. houten dakvlakraam

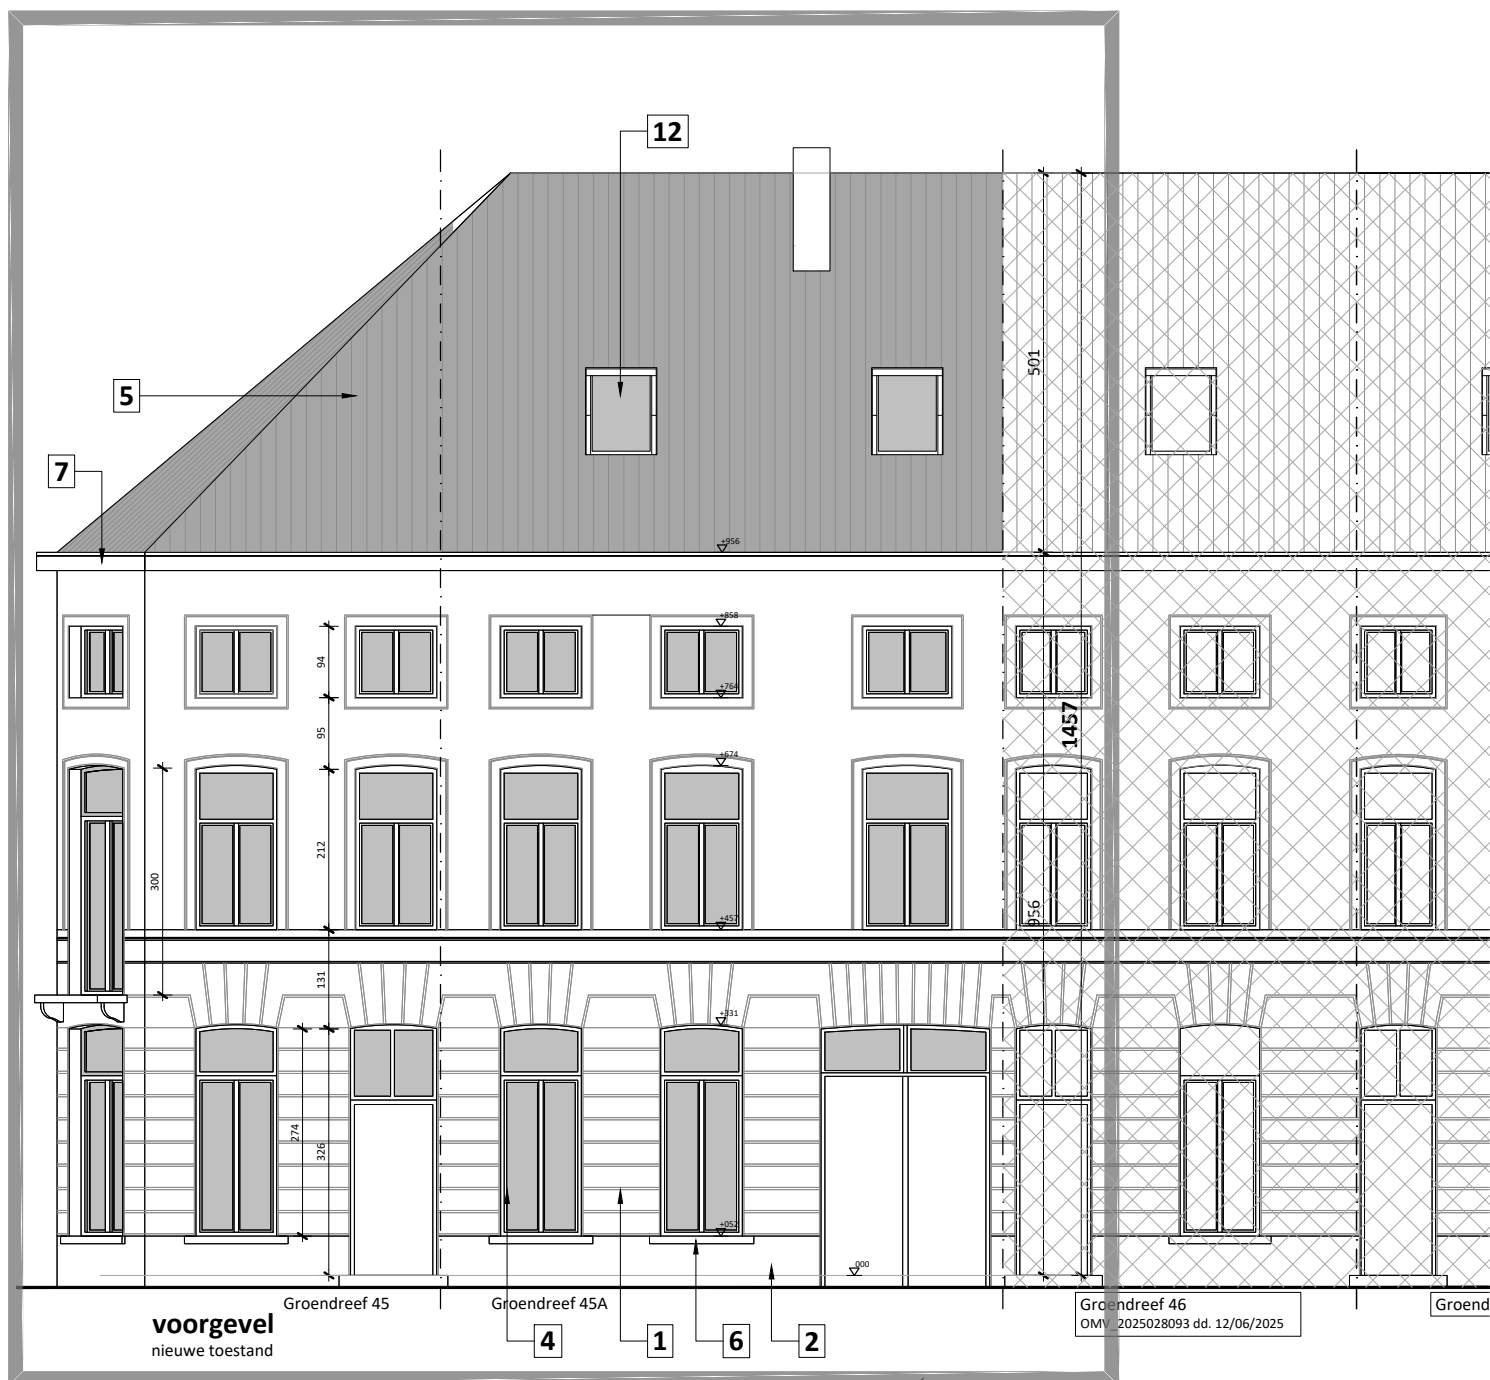

**ZIE BIJZONDERE
VOORWAARDE(N)**

huidige aanvraag