


GEVELMATERIALEN GROENDREEF

1. bepleisterde baksteen - gebroken wit
2. plint blauwe hardsteen
3. PVC schrijnwerk grijs te behouden
4. nieuw PVC schrijnwerk kleur grijs
5. blauw gesmoorde dakpannen
6. dorpels blauwe hardsteen
7. houten bakgoot wit geschilderd
8. houten bakgoot donkergrijs geschilderd
9. zinken regenafvoerbuizen
10. bruin genuanceerde gevelsteen
11. achtergevel te isoleren + witte crépis
12. houten dakvlakraam

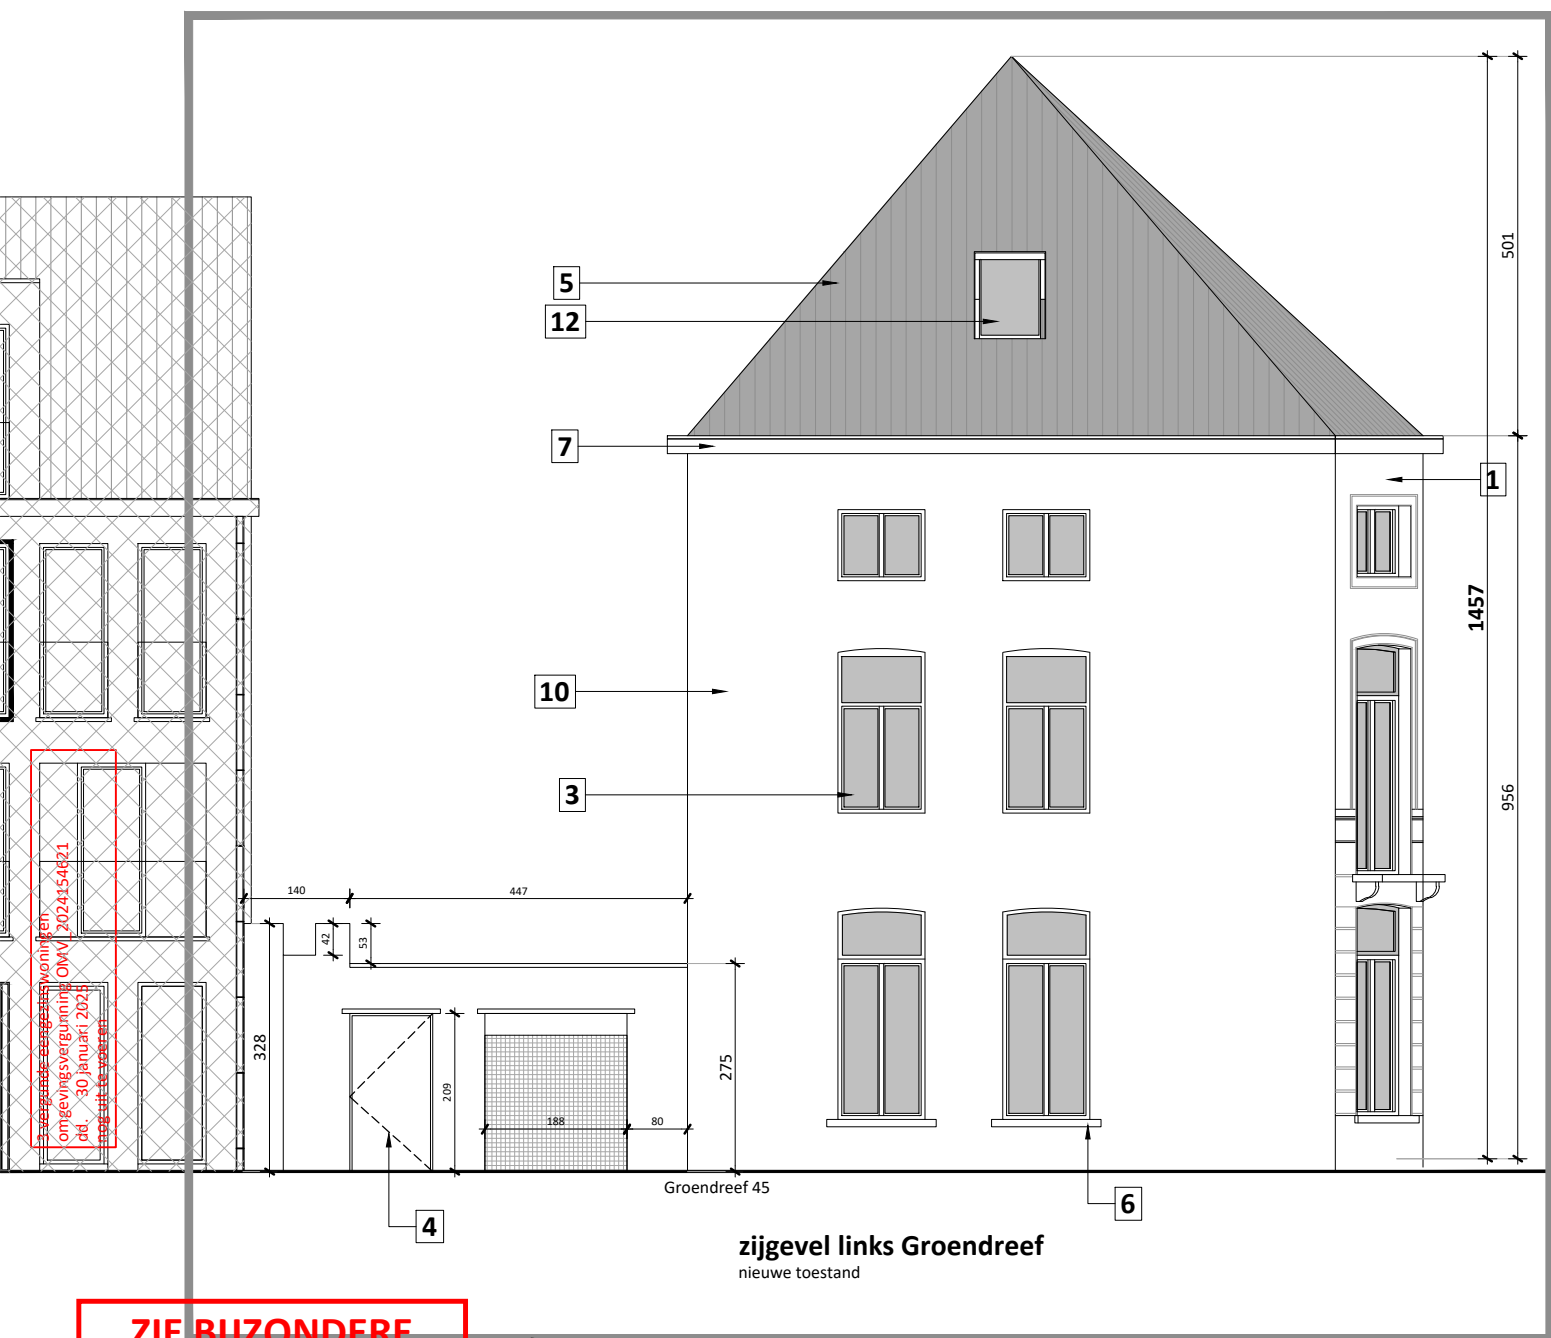

**ZIE BIJZONDERE
VOORWAARDE(N)**

huidige aanvraag

project

omschrijving

bestandsnaam

Groendreef 45-45A
De Vair NV

ZIJGEVEL LINKS
nieuwe toestand

BA_Groendreef 45-45A_G_N_09_achtergevel NT.pdf

0 1 2 3 4 5m

schaal 1/100
blad 34/42

De Muijnck - Vertongen Architecten
Leernissesteenweg 241A
9800 Deinze
09 282 73 95

DE MUIJNCK
ARCHITECTEN

VERGEMEN