


inplantingsplan

bestaande toestand
totale oppervlakte ± 776 m²
1/200
met aanduiding opnamepunten foto

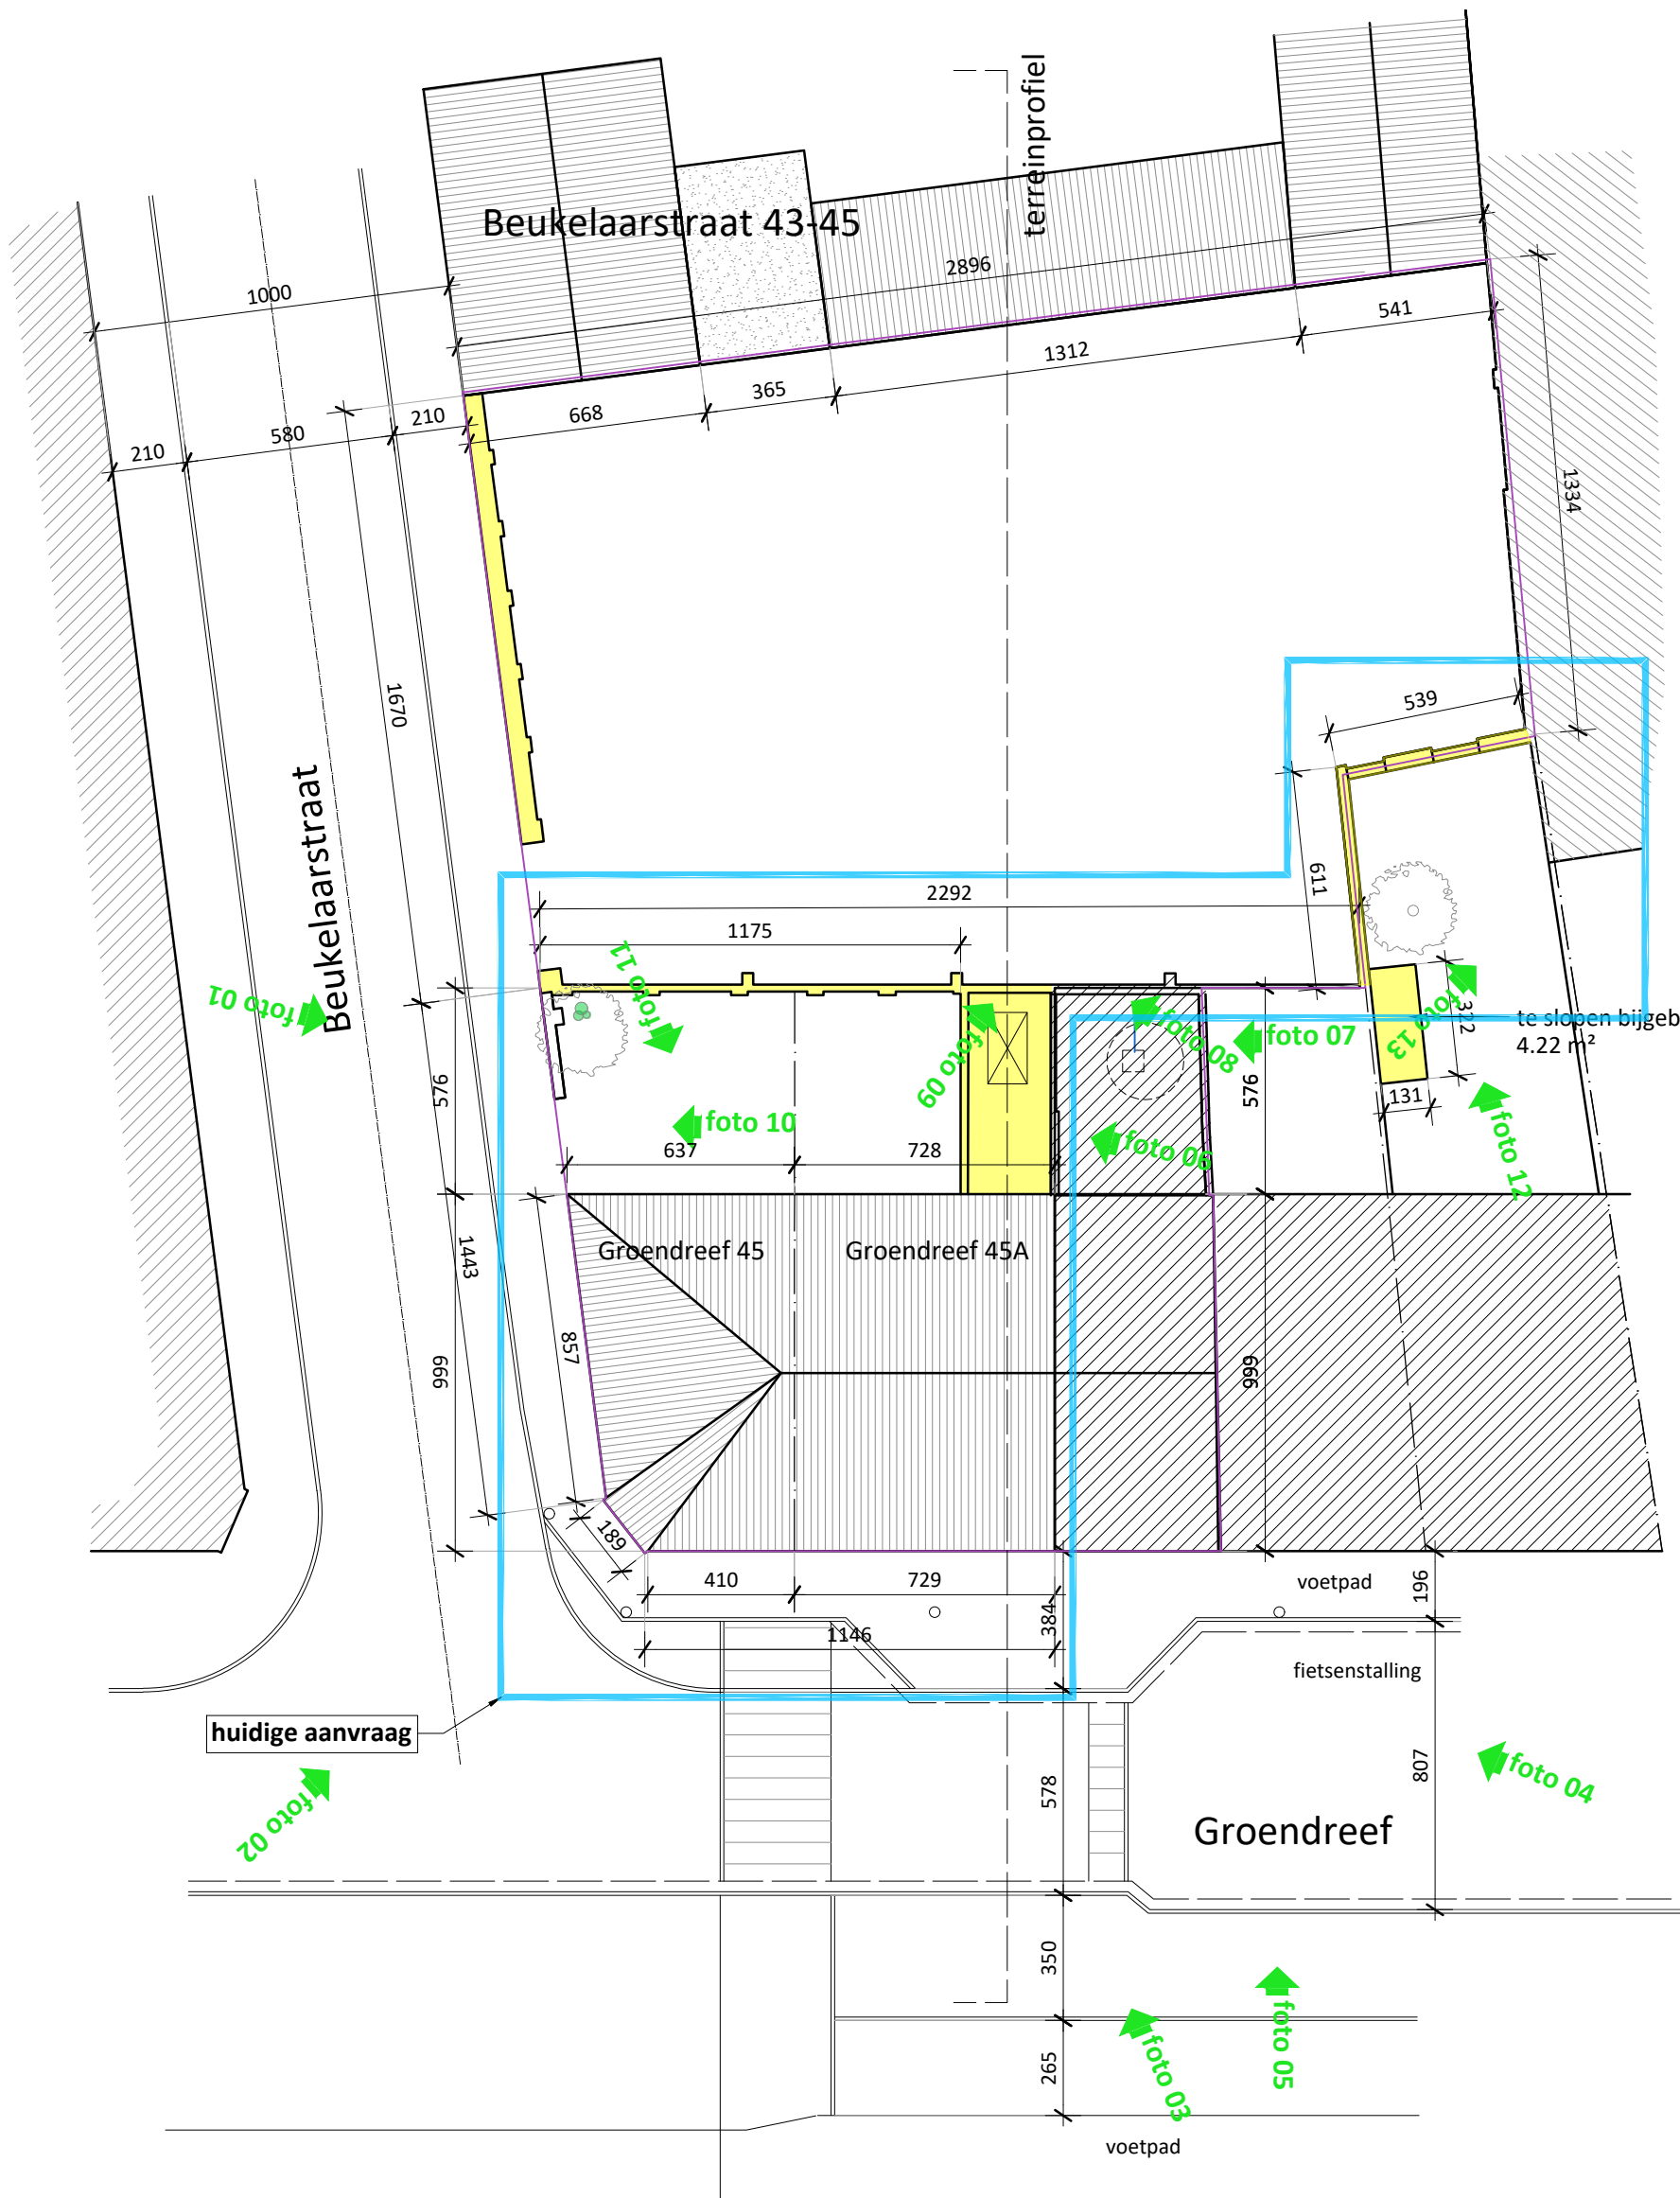

af te breken

