


inplantingsplan

nieuwe toestand
totale oppervlakte ± 776 m²
1/200

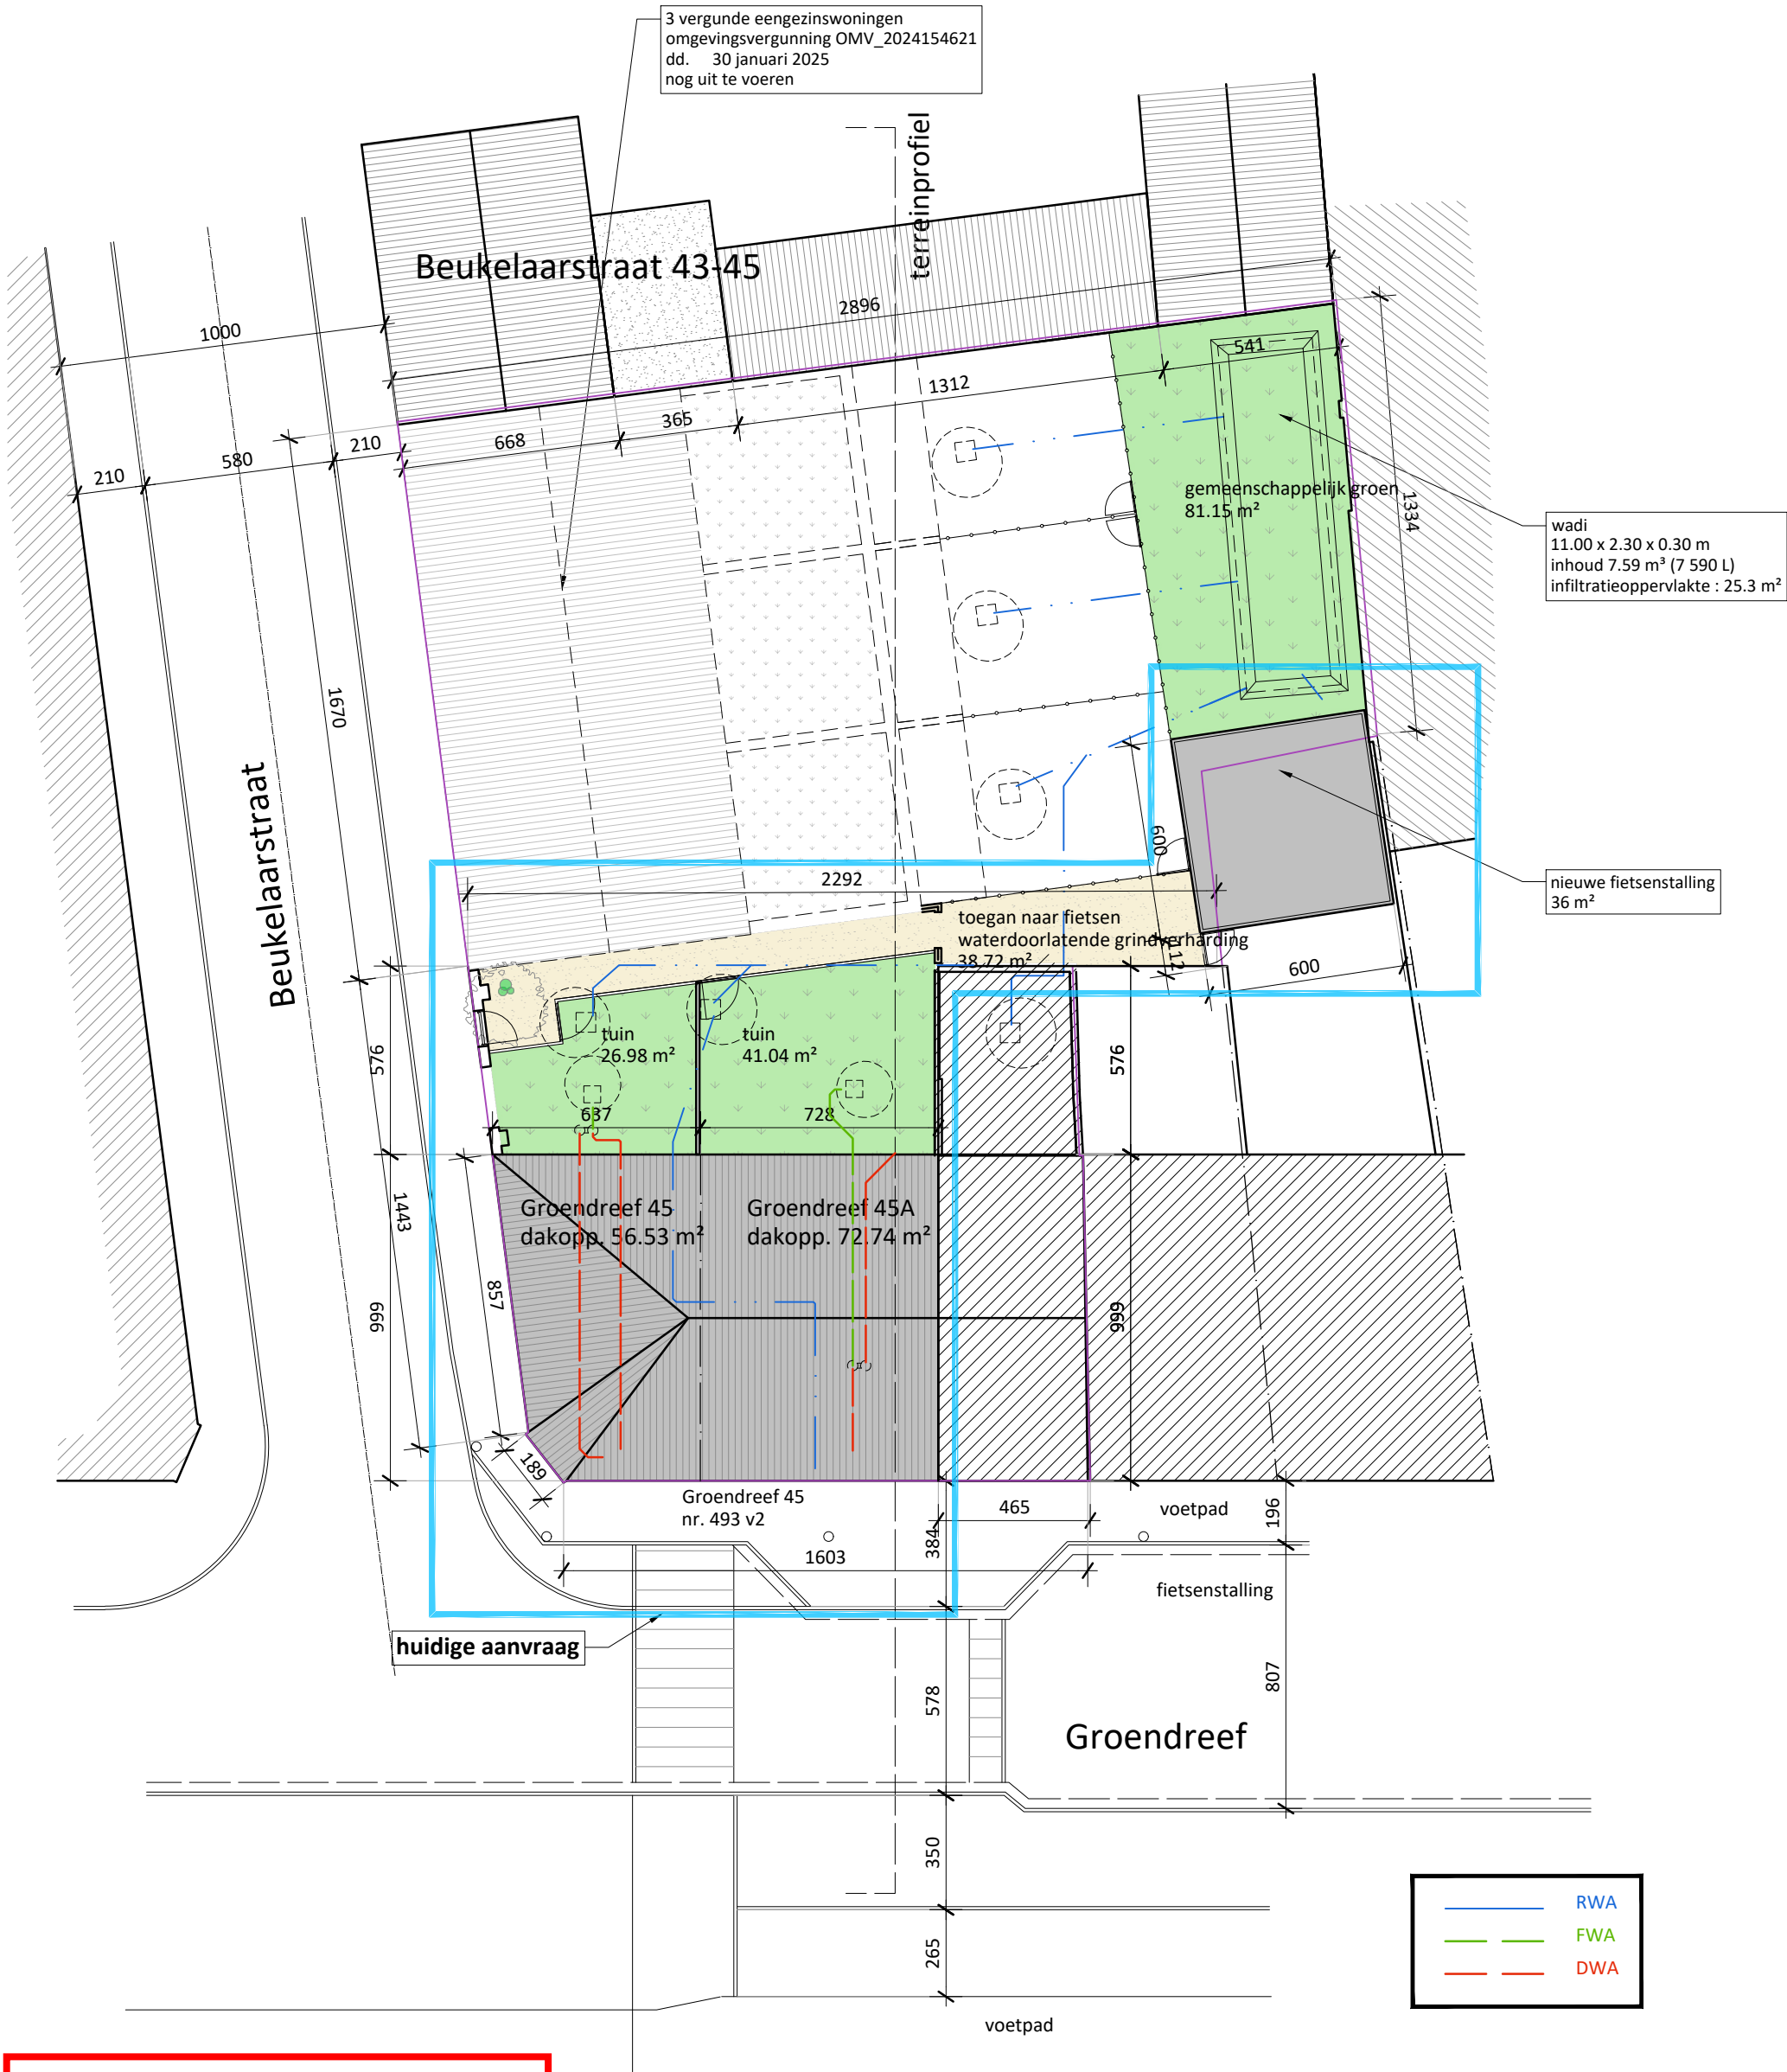

ZIE BIJZONDERE
VOORWAARDE(N)

