


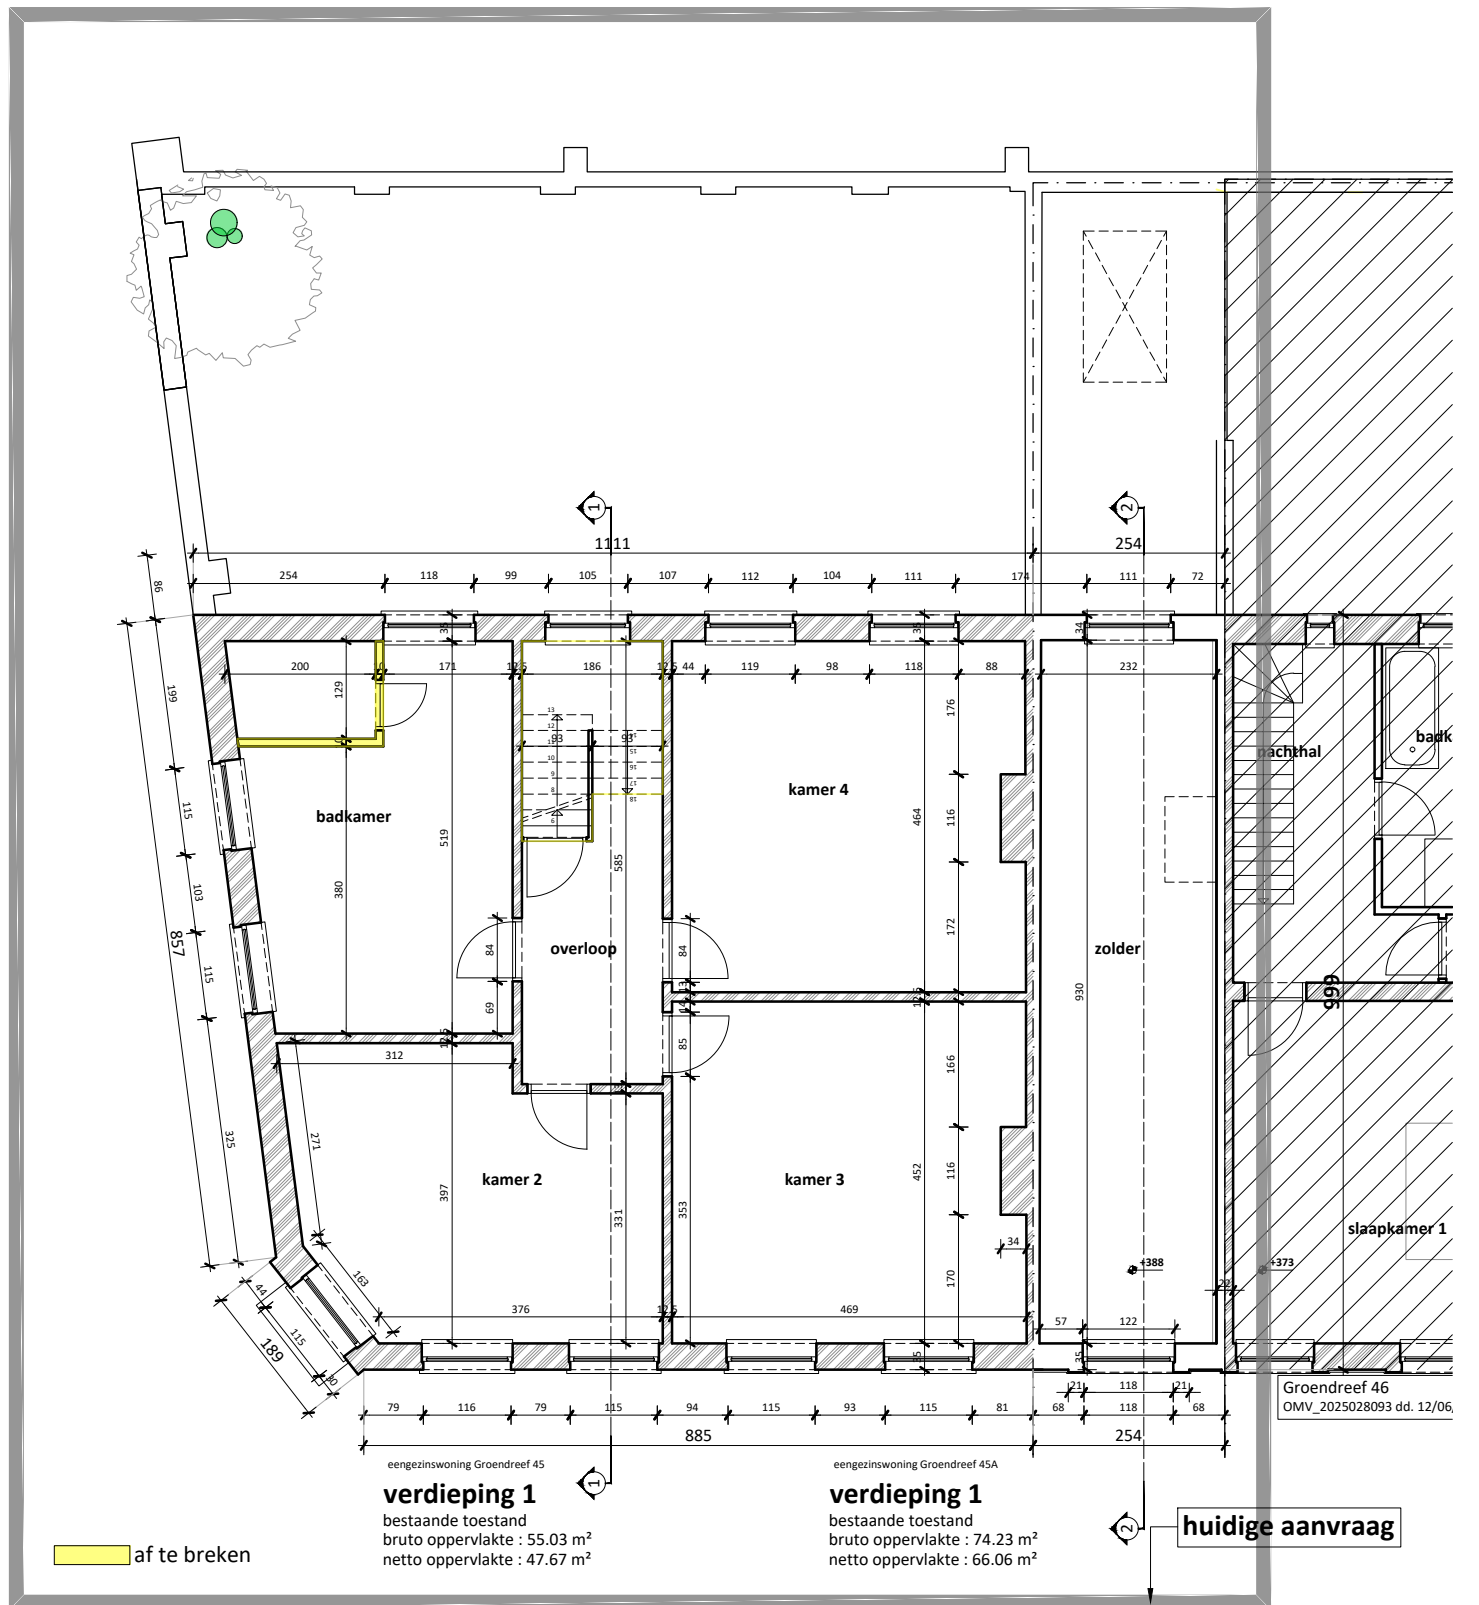

project

omschrijving

bestandsnaam

Groendreef 45-45A
De Vair NV

VERDIEPING 1
bestaande toestand

BA_Groendreef 45-45A_P_B_03_verdieping 1 BT.pdf

schaal
blad

1/100

9/42

De Muynck - Vertongen Architecten
Leernissesteenweg 241A
9800 Deinze
09 282 73 95

