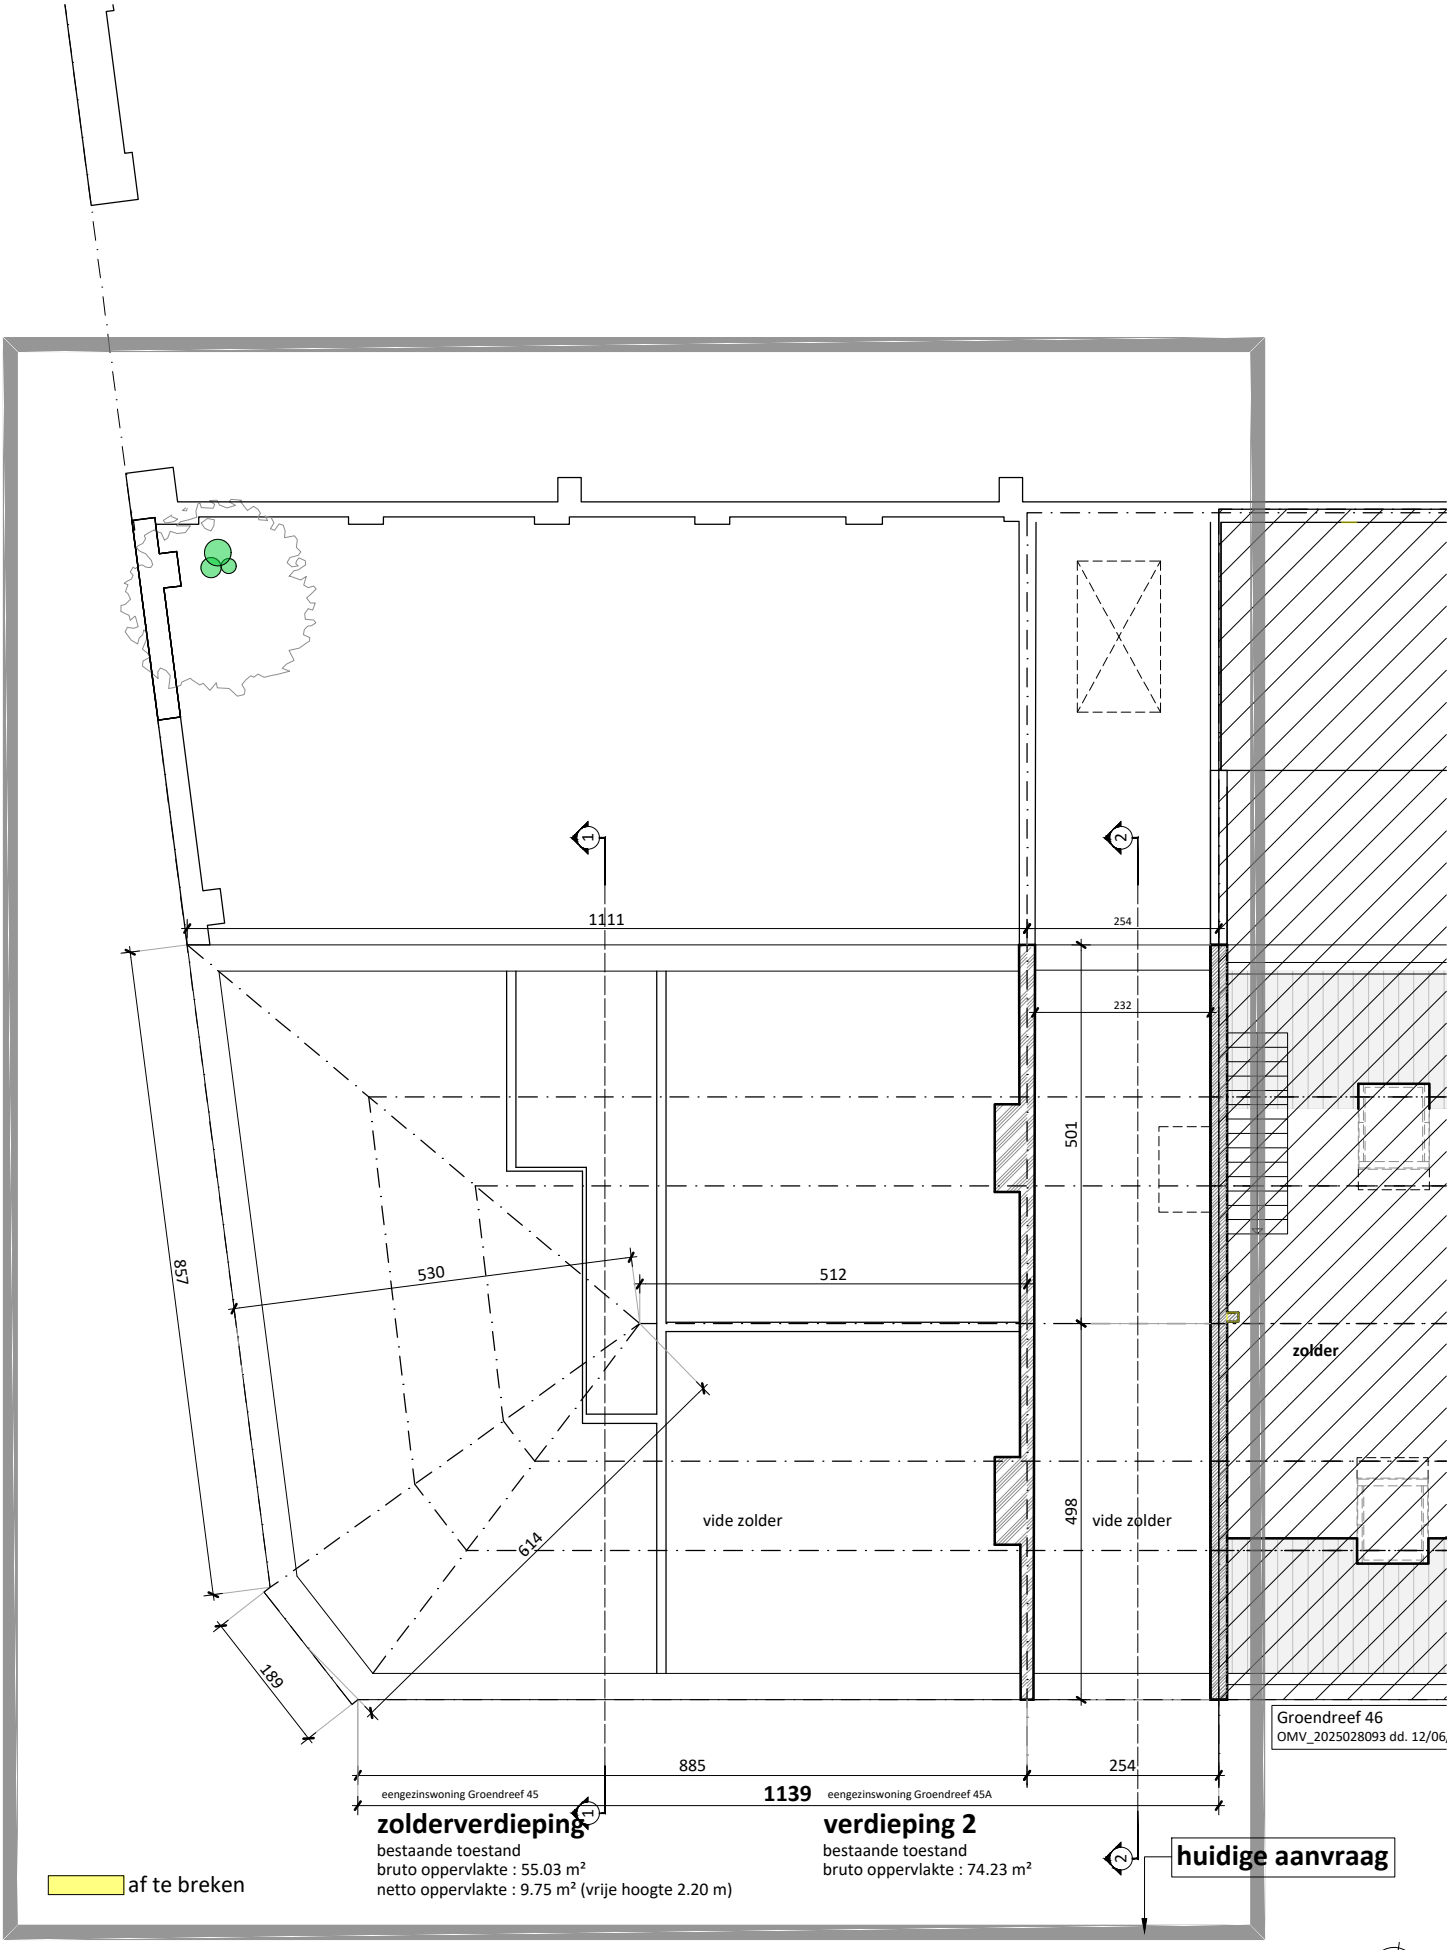

project	omschrijving	bestandsnaam			
Groendreef 45-45A De Vair NV	ZOLDERVERDIEPING bestaande toestand	BA_Groendreef 45-45A_P_B_05_zolderverdieping BT.pdf	schaal blad	1/100 11/42	De Muynck - Vertongen Architecten Leernsesteenweg 241A 9800 Deinze 09 282 73 95

0 1 2 3 4 5m

DE MUYNCK ARCHITECTEN