


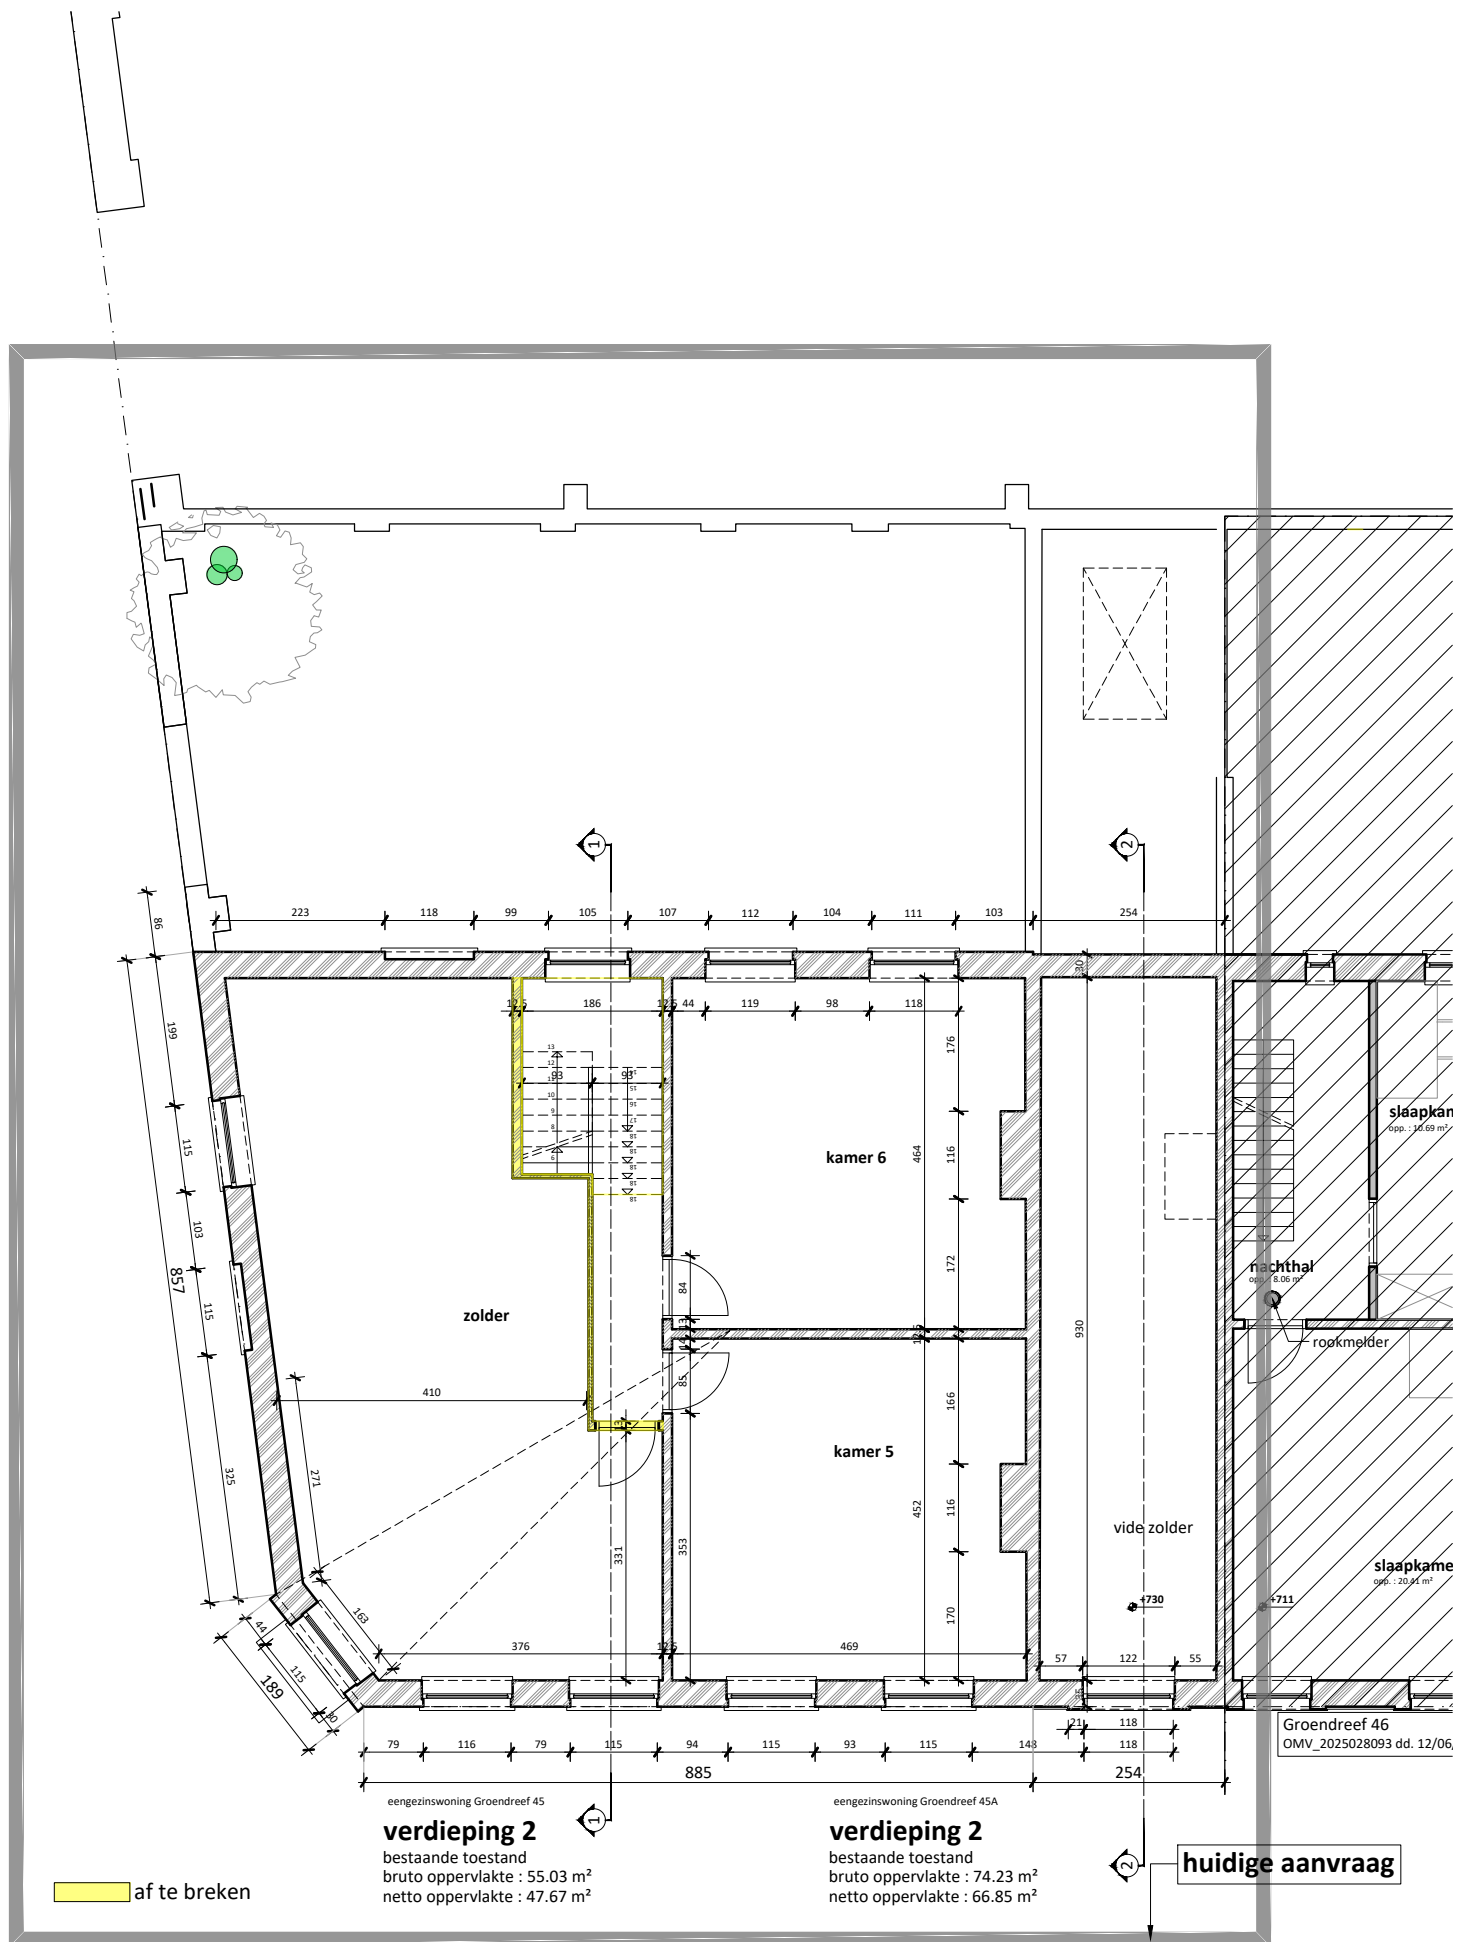

project

omschrijving

bestandsnaam

0

1

2

3

4

5m

Groendreef 45-45A
De Vair NV

VERDIEPING 2
bestaande toestand

BA_Groendreef 45-45A_P_B_04_verdieping 2 BT.pdf

schaal
blad 1/100
10/42

De Muynck - Vertongen Architecten
Leermissesteenweg 241A
9800 Deinze
09 282 73 95

