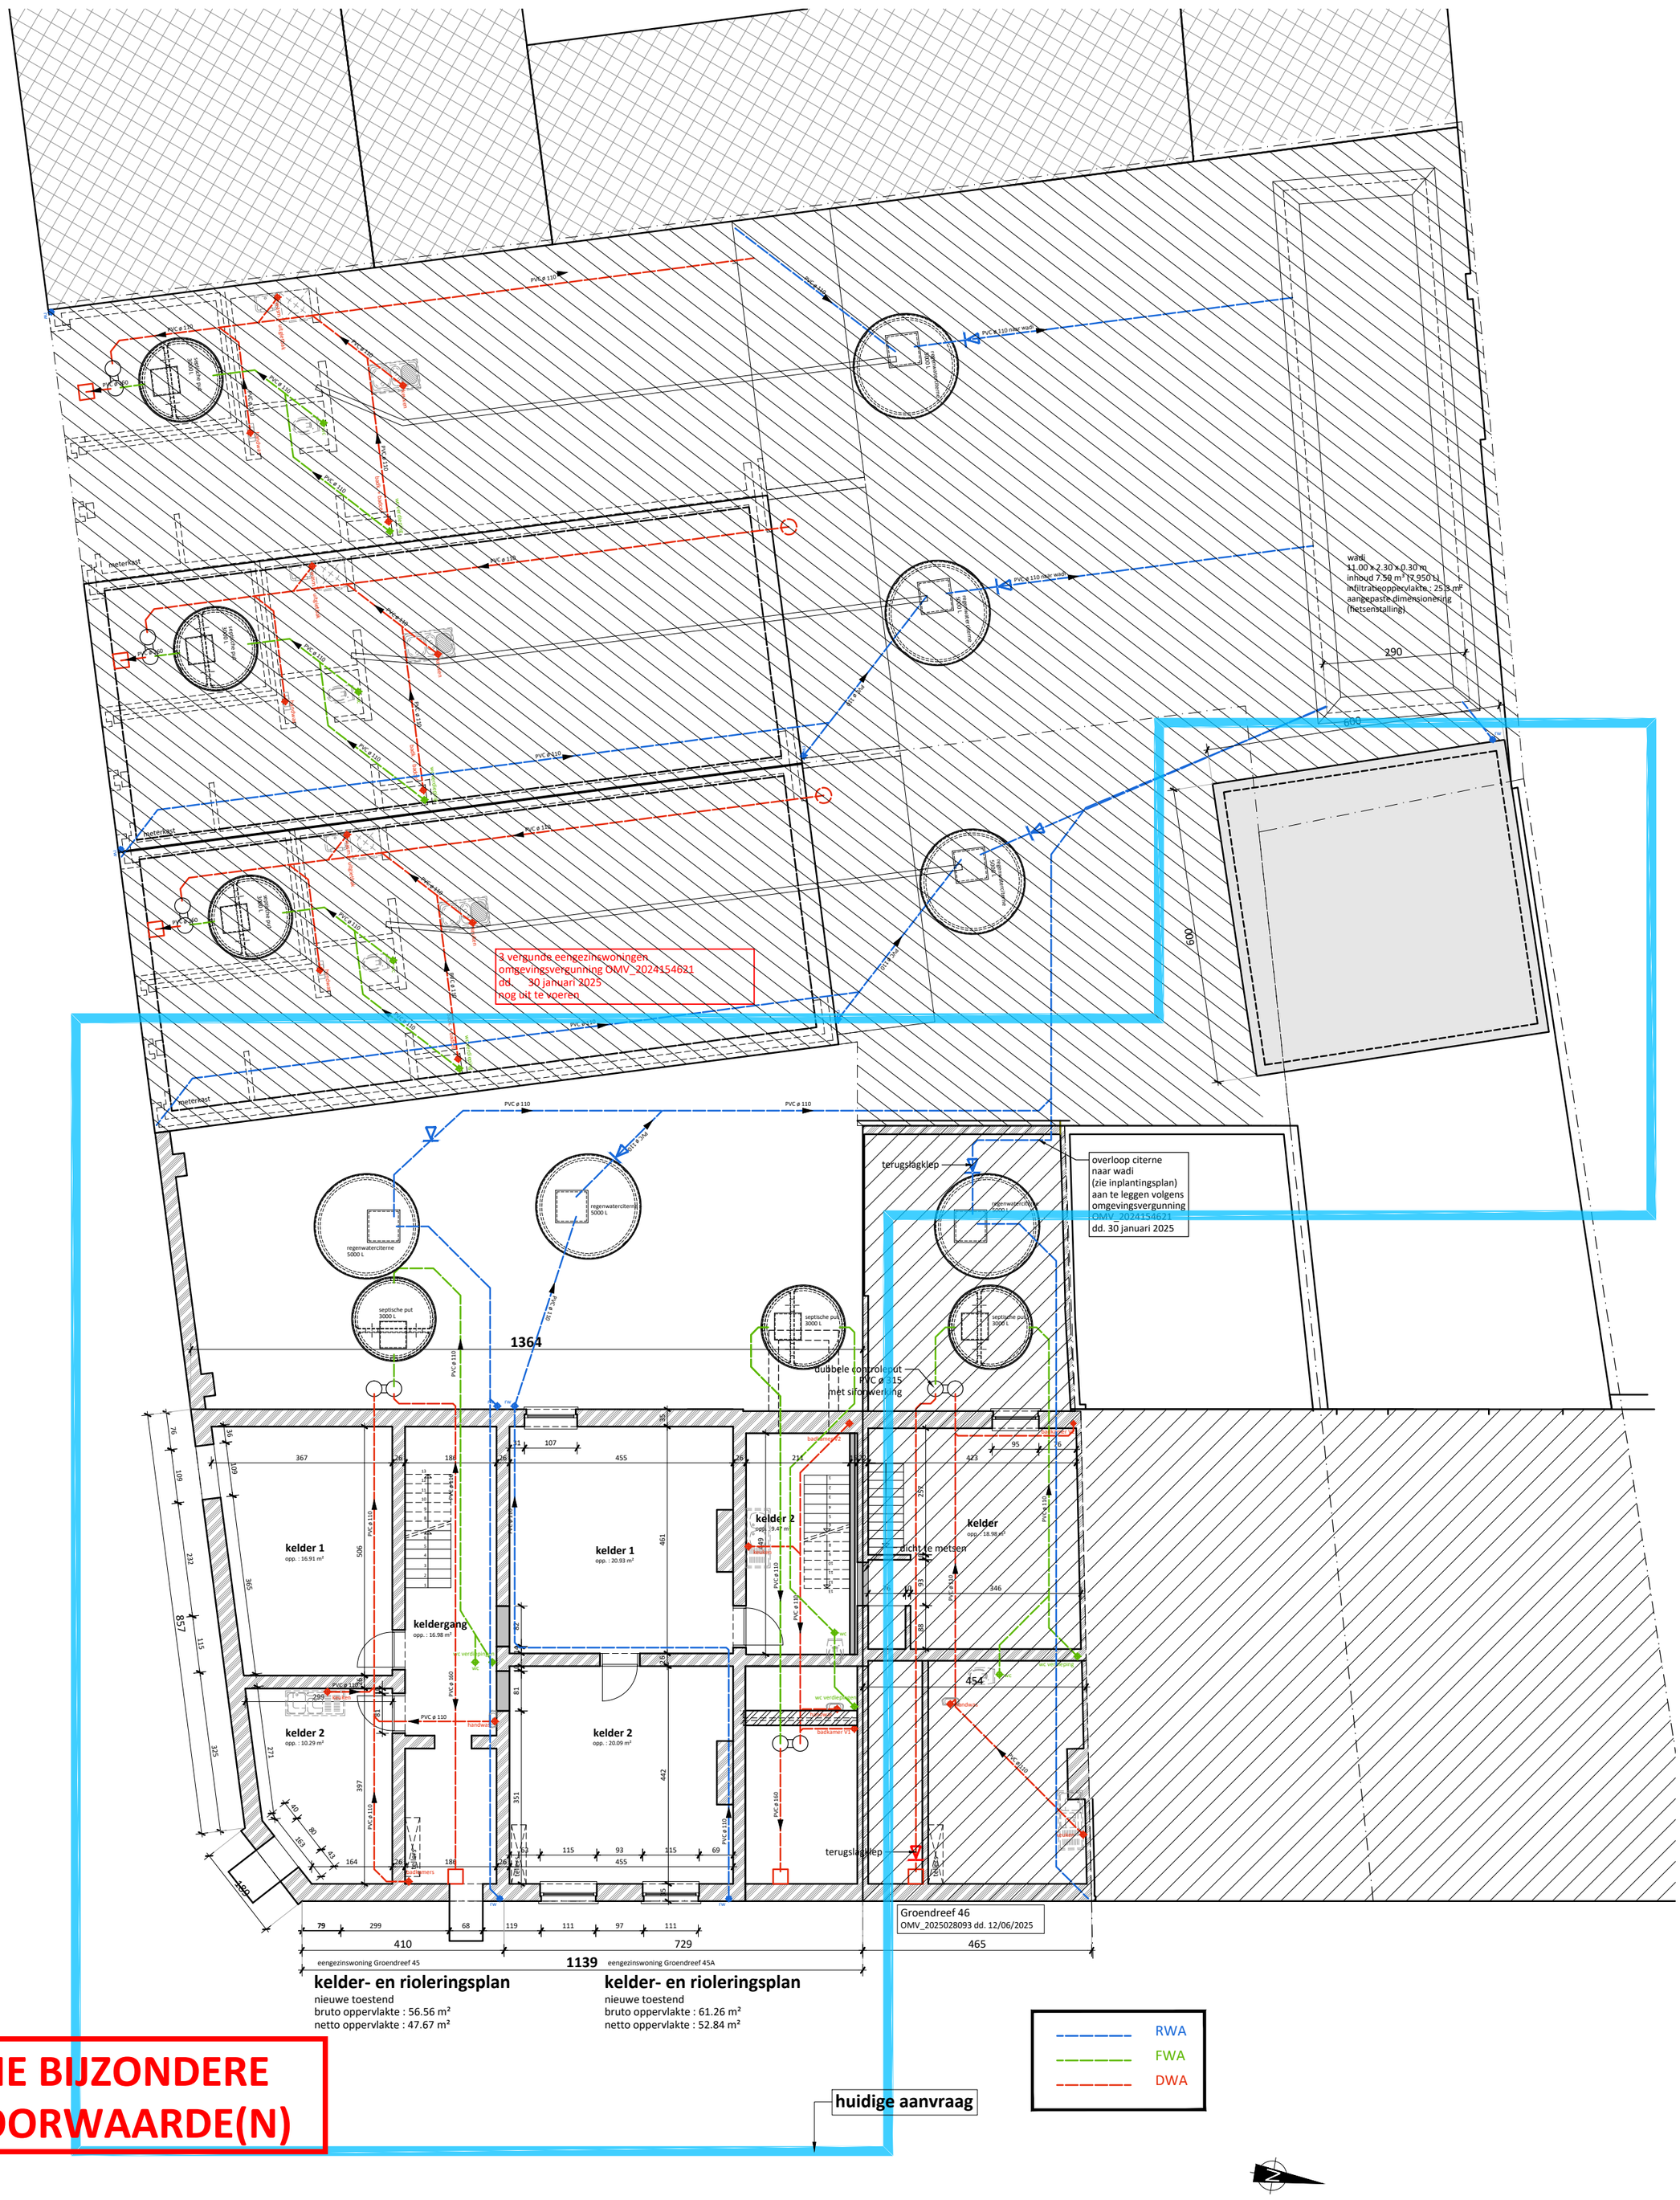

ZIE BIJZONDERE VOORWAARDE(N)

project	omschrijving	bestandsnaam		
Groendreef 45-45A De Vair NV	KELDER- EN RIOLERINGSPLAN / FUNDERING- EN RIOLERINGSPLAN FIETSENSTALLING nieuwe toestand	BA_Groendreef 45-45A_P_N_11_kelderplan NT.pdf	schaal 1/100 blad 27/42	De Muynck - Vertongen Architecten Leernsesteenweg 241A 9800 Deinze 09 282 73 95

0 1 2 3 4 5m