


vergunde eengezinswoningen
omgevingsvergunning OMV_2024154621
dd. 30 januari 2025
nog uit te werken

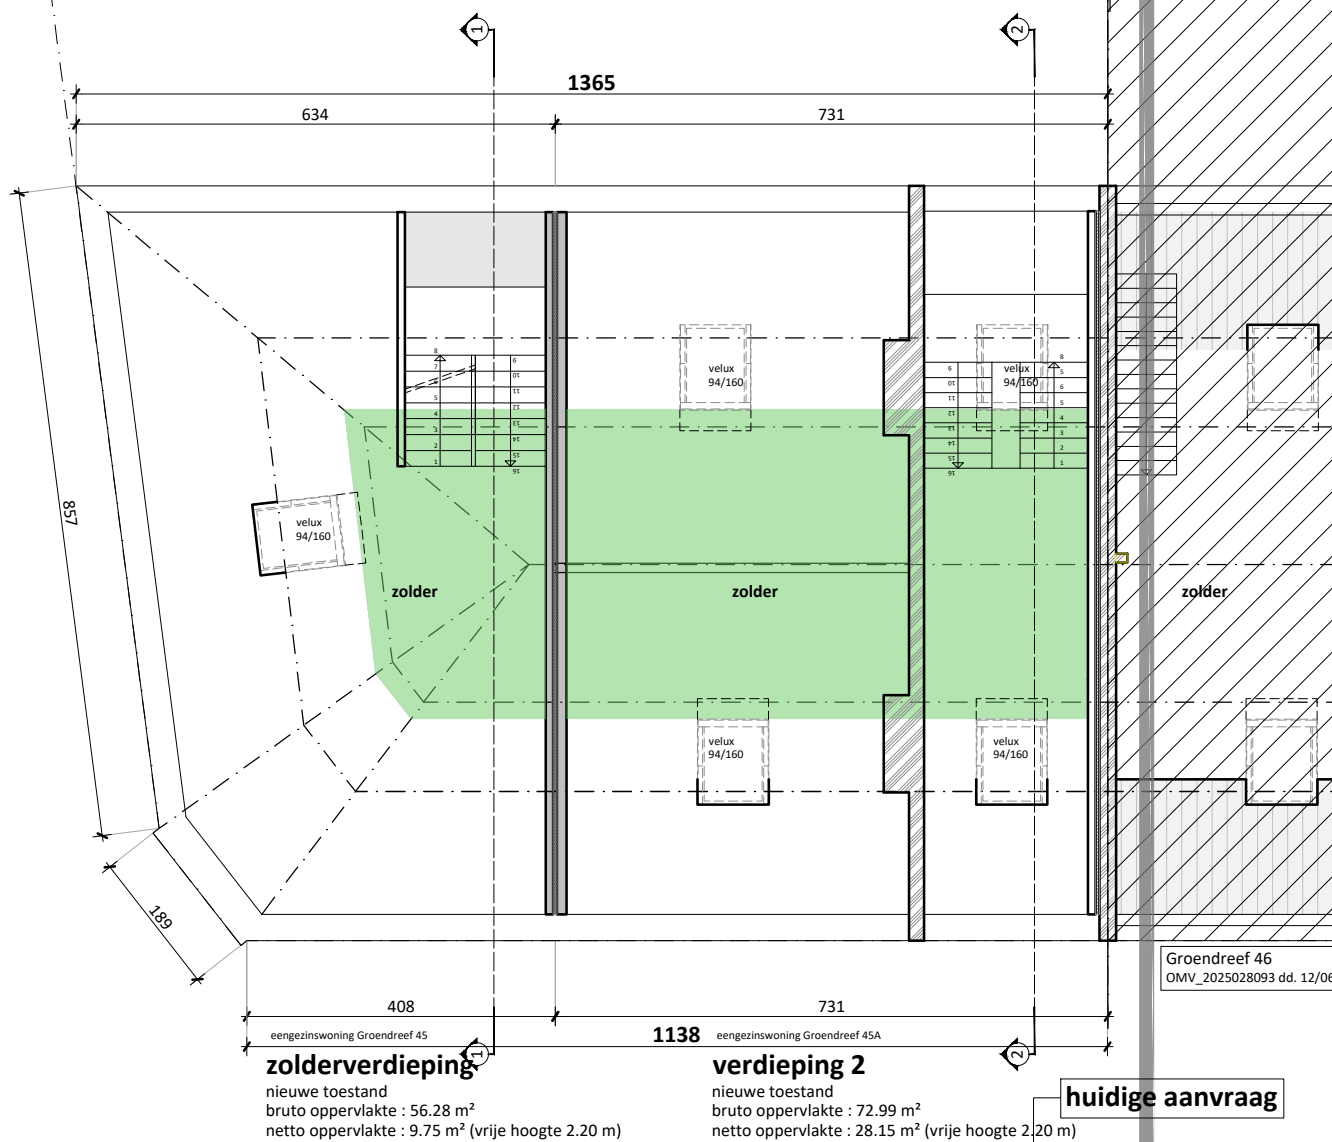

**ZIE BIJZONDERE
VOORWAARDE(N)**

project omschrijving

bestandsnaam

Groendreef 45-45AZOLDERVERDIEPING
De Vair NV nieuwe toestand

BA_Groendreef 45-45A_P_N_15_zolderverdieping NT.pdf

schaal 1/100
blad 31/42

De Muynck - Vertongen Architecten
Leernissesteenweg 241A
9800 Deinze
09 282 73 95

DE MUYNCK
ARCHITECTEN

0 1 2 3 4 5m

