


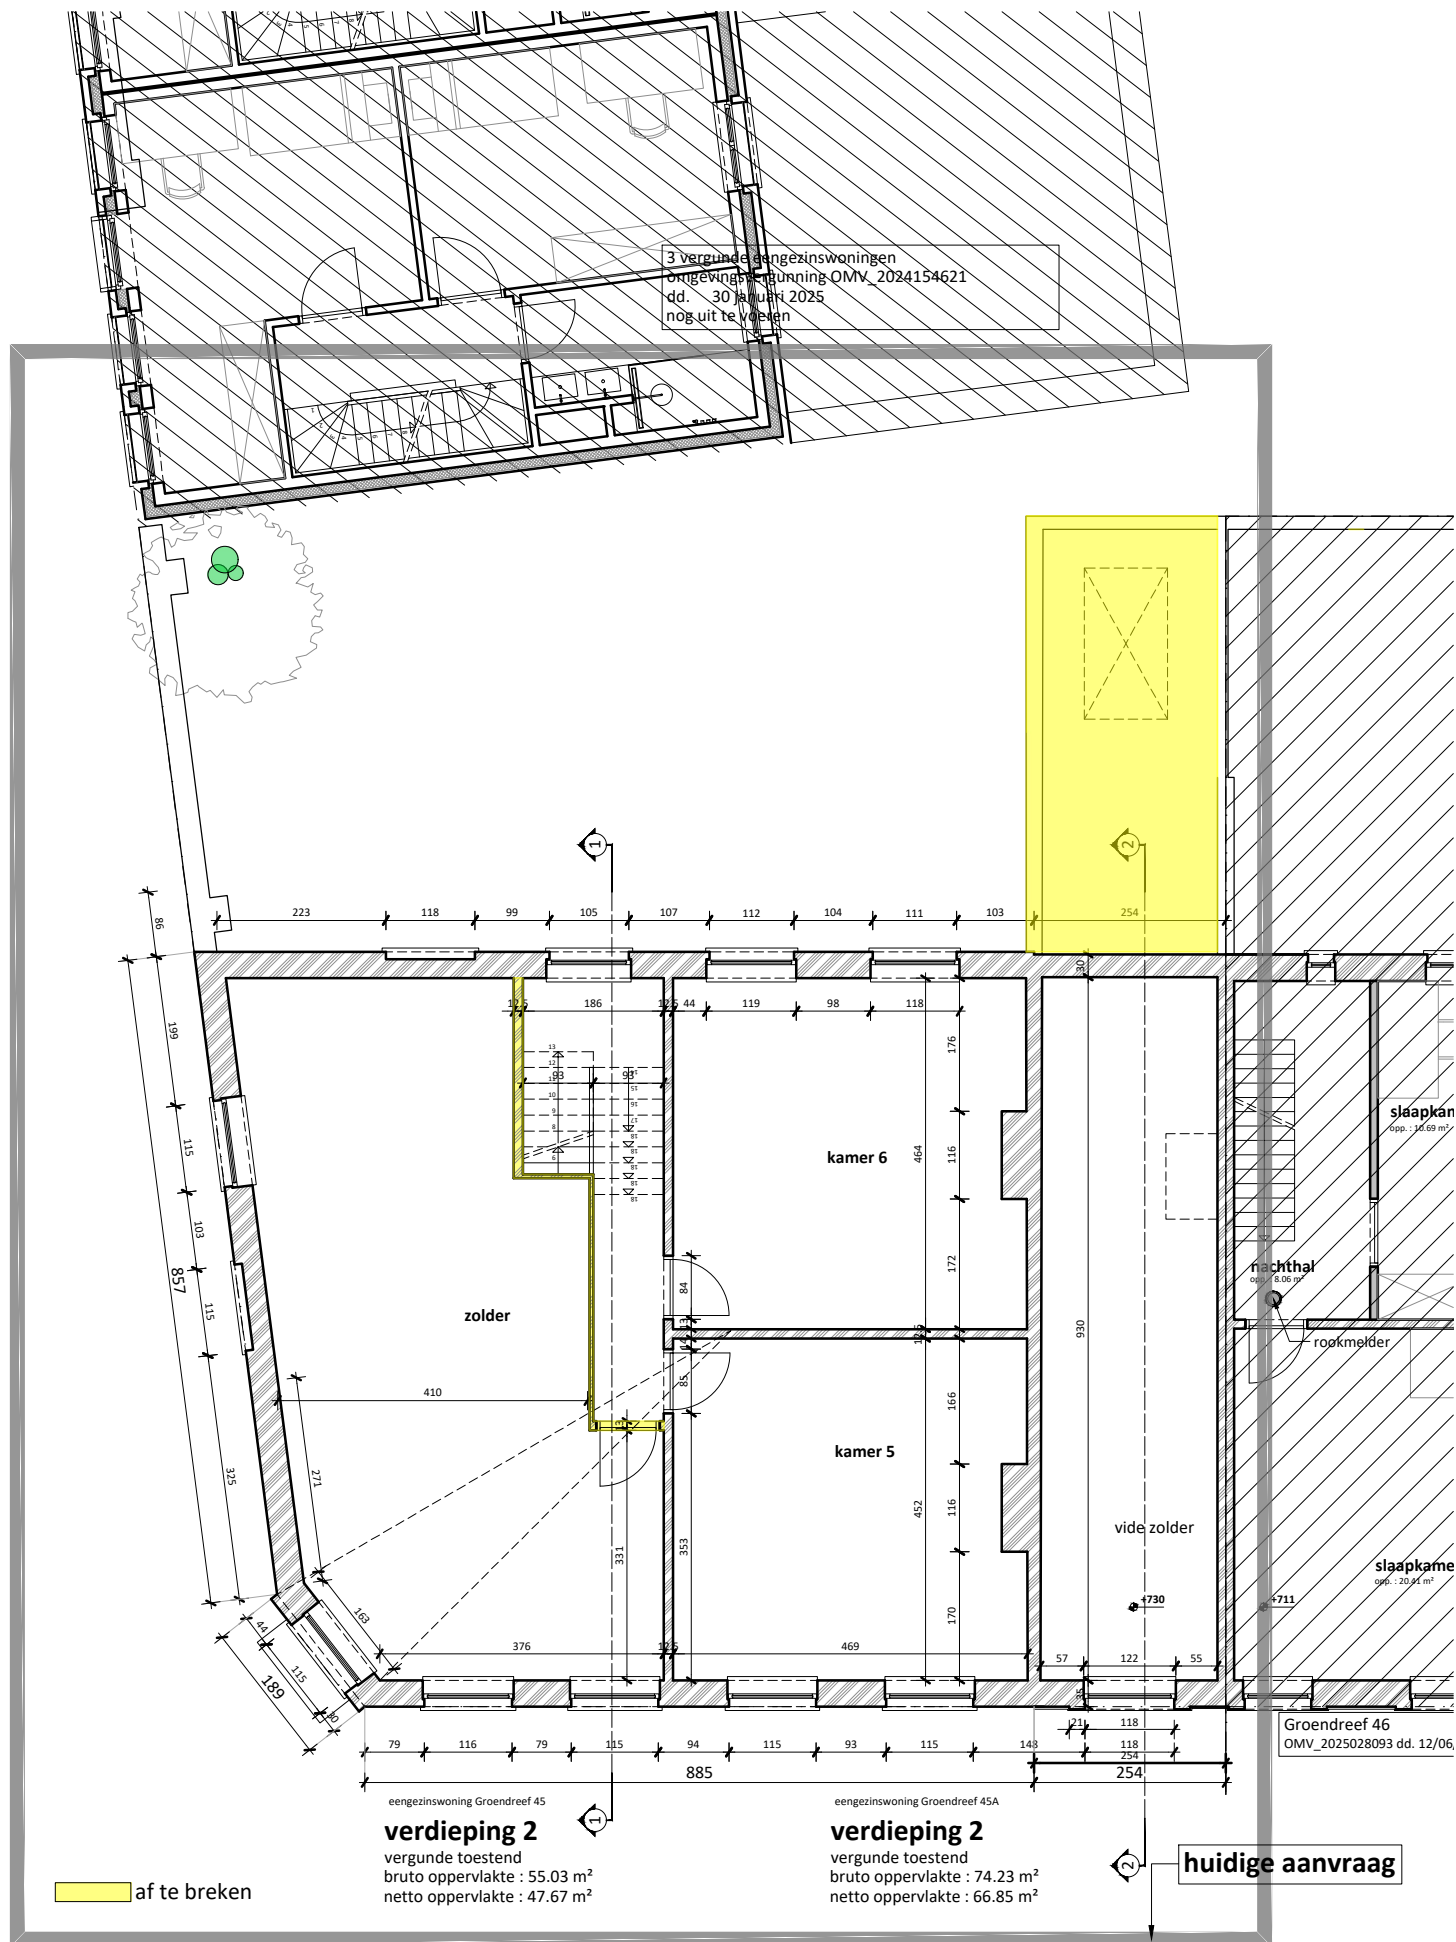

project

omschrijving

bestandsnaam

0

1

2

3

4

5m

Groendreef 45-45A
De Vair NV

VERDIEPING 2
vergunde toestend

BA_Groendreef 45-45A_P_V_09_verdieping 2 VT.pdf

schaal
blad 1/100
20/42

De Muynck - Vertongen Architecten
Leernissesteenweg 241A
9800 Deinze
09 282 73 95

