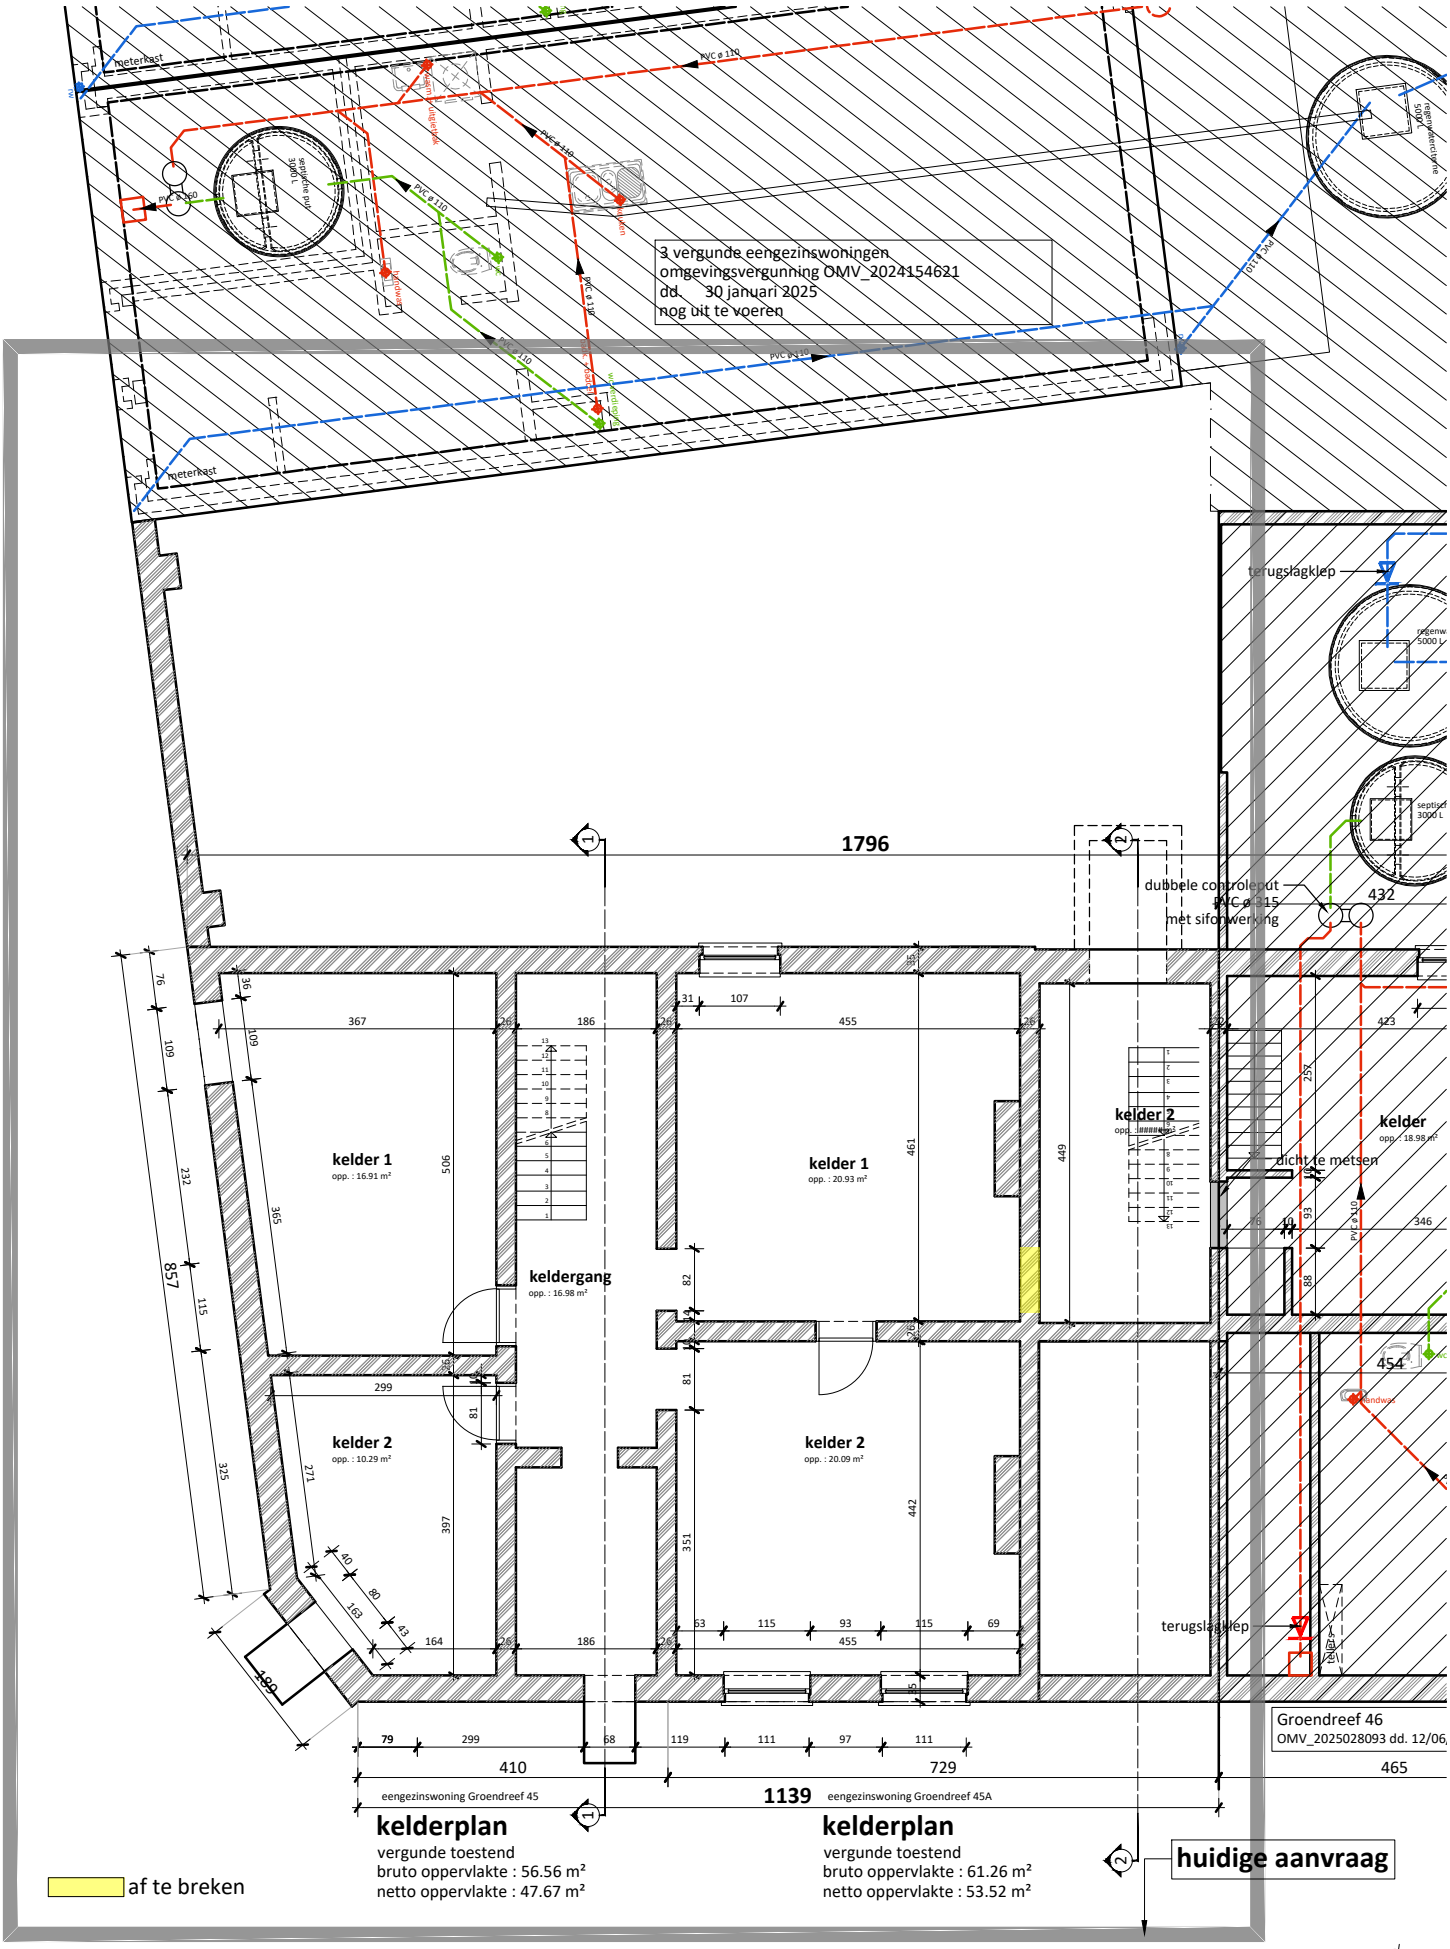

project	omschrijving	bestandsnaam			
Groendreef 45-45A De Vair NV	KELDERPLAN vergunde toestend	BA_Groendreef 45-45A_P_V_06_kelderplan VT.pdf	schaal blad	1/100 17/42	De Muynck - Vertongen Architecten Leernsesteenweg 241A 9800 Deinze 09 282 73 95

0 1 2 3 4 5m

DE MUYNCK ARCHITECTEN