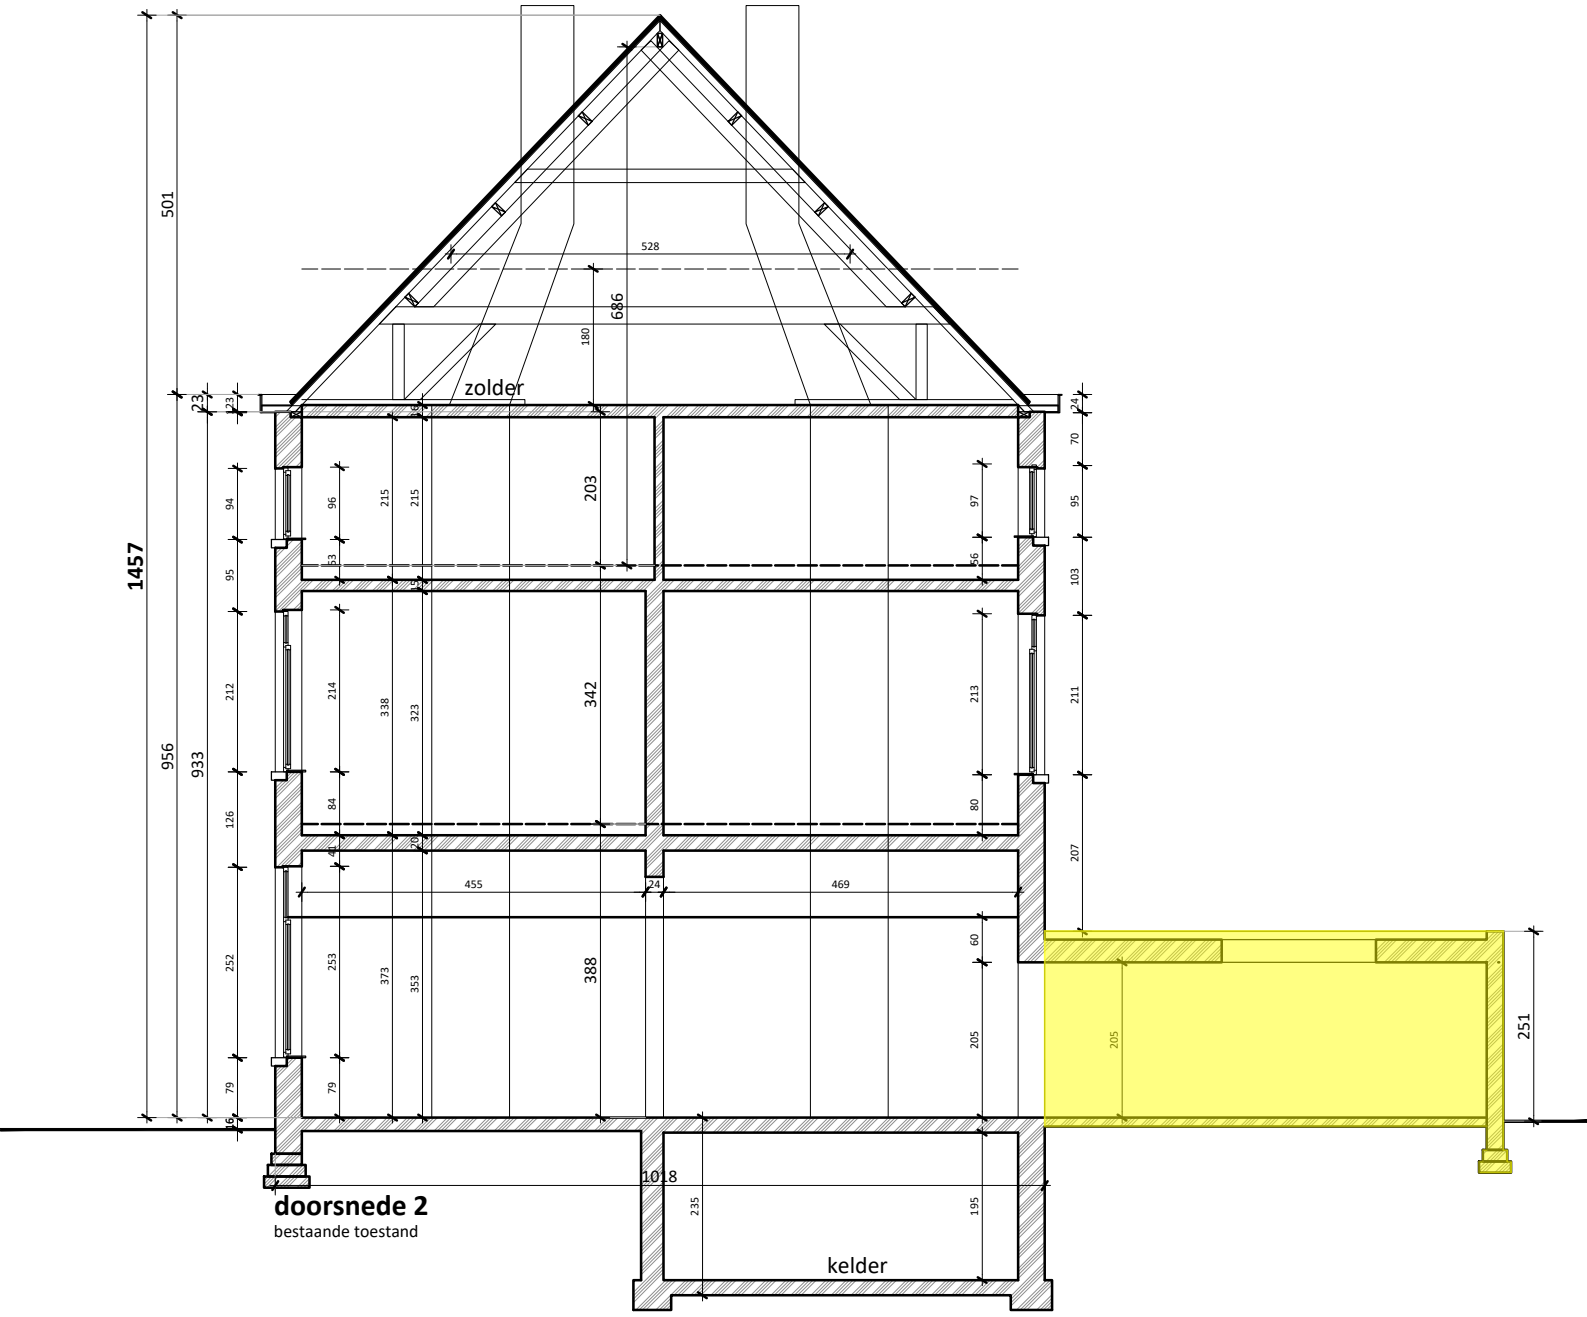

af te breken

project	omschrijving	bestandsnaam	0 1 2 3 4 5m
Groendreef 45-45A De Vair NV	DOORSNEDE 1 bestaande toestand	BA_Groendreef 45-45A_S_B_02_doorsnede 2 BT.pdf	schaal 1/100 blad 16/42

De Muynck - Vertongen Architecten
Leernsesteenweg 241A
9800 Deinze
09 282 73 95

DE MUYNCK ARCHITECTEN