


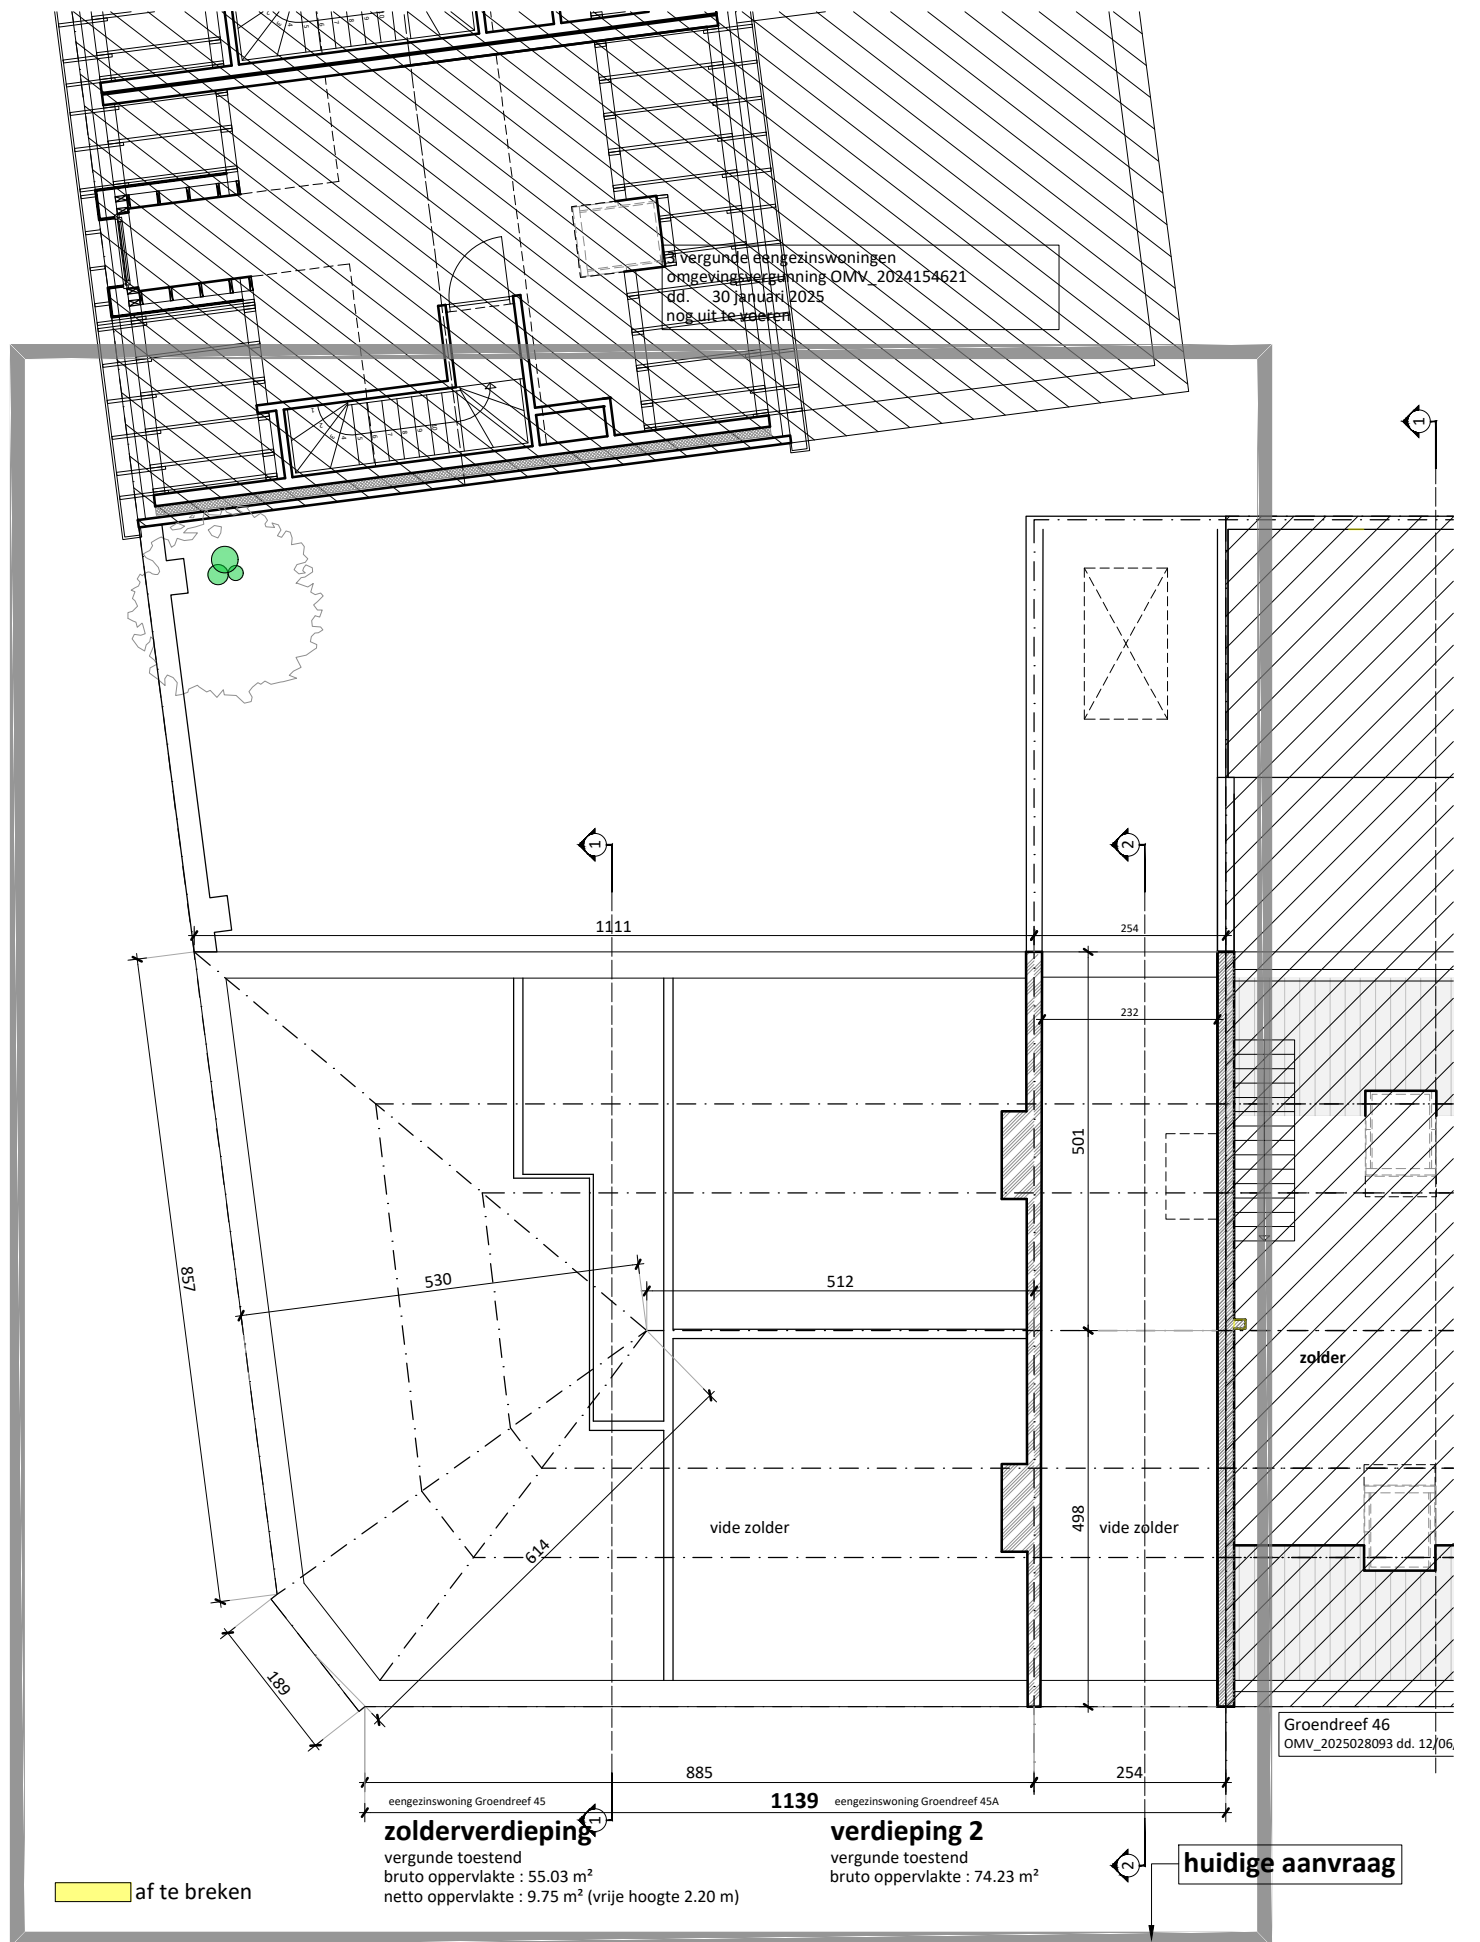

project

omschrijving

bestandsnaam

Groendreef 45-45AZOLDERVERDIEPING
De Vair NV vergunde toestend

BA_Groendreef 45-45A_P_V_10_zolderverdieping VT.pdf

schaal 1/100
blad 21/42

De Muynck - Vertongen Architecten
Leermissesteenweg 241A
9800 Deinze
09 282 73 95

