


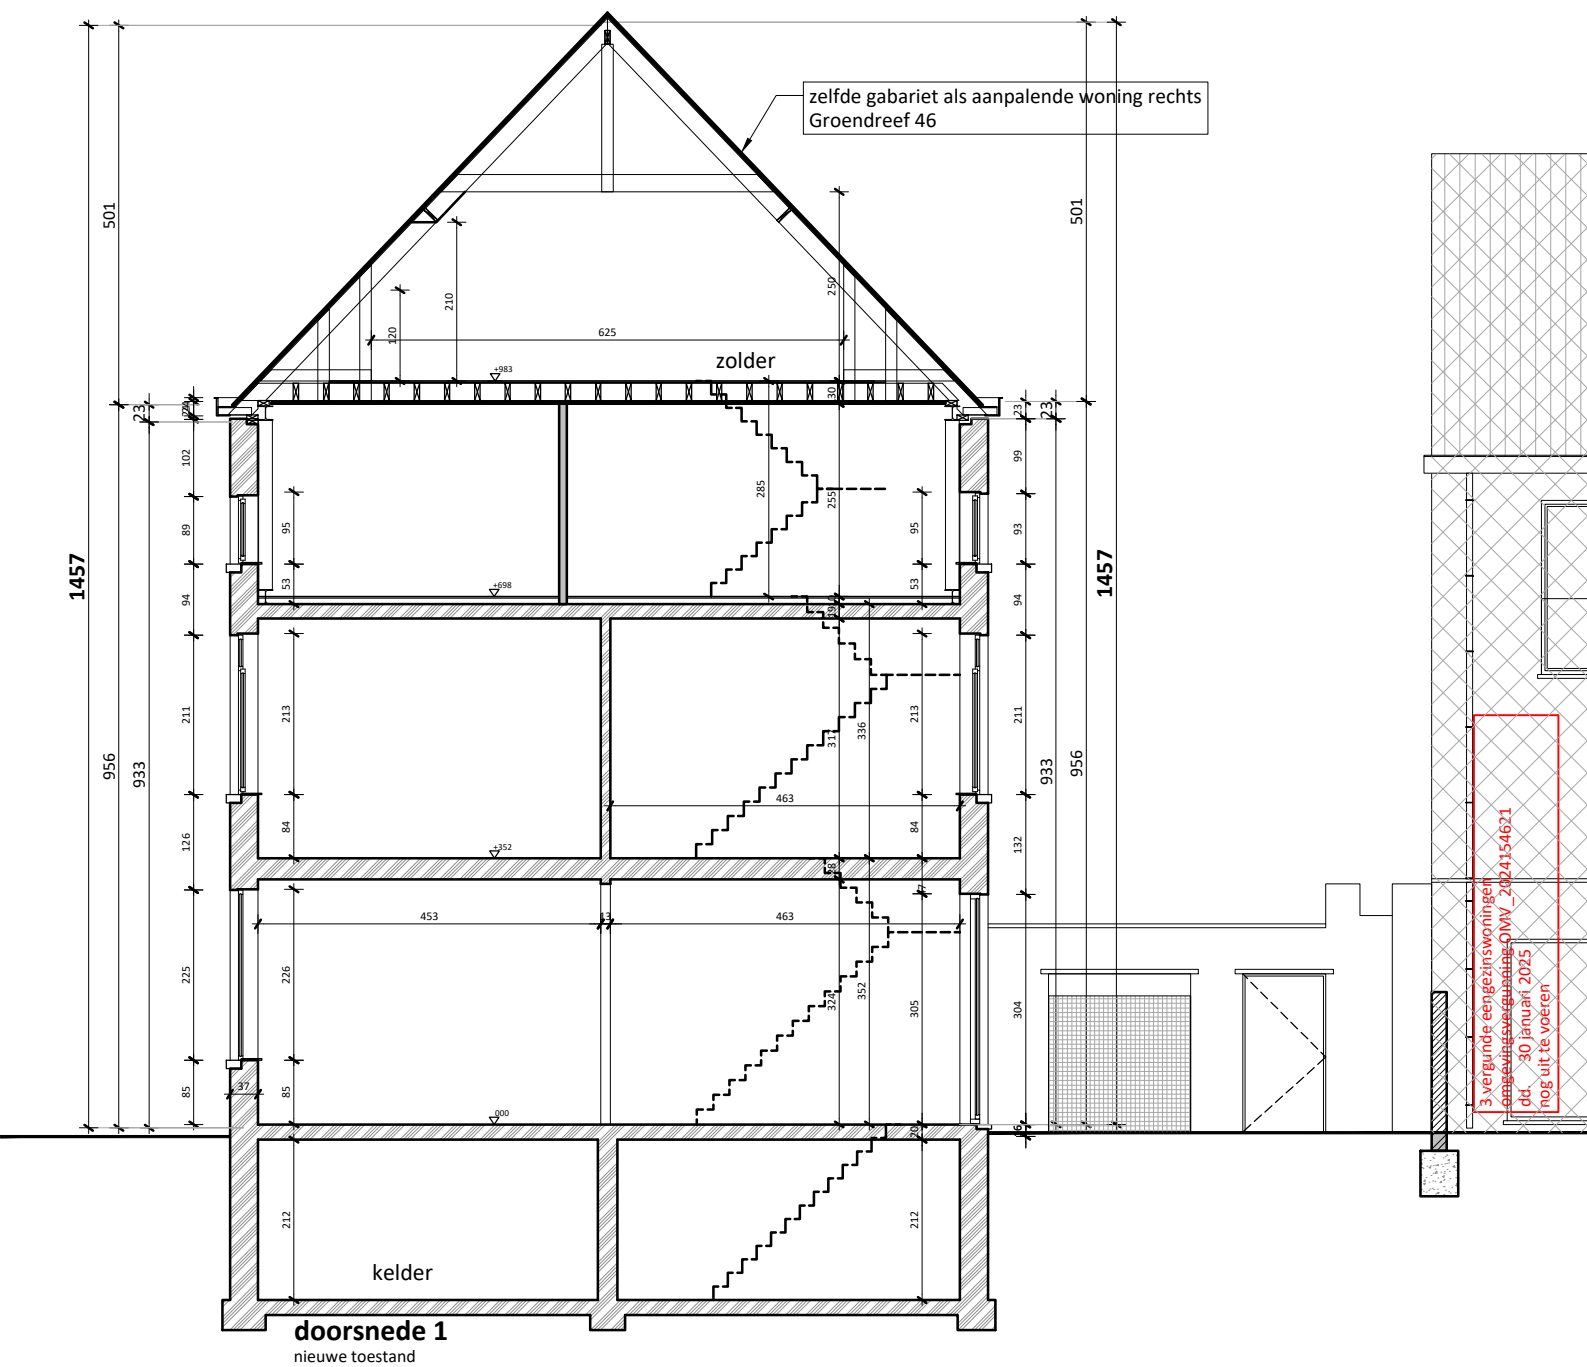

**ZIE BIJZONDERE
VOORWAARDE(N)**

project

omschrijving

bestandsnaam

Groendreef 45-45A
De Vair NV

DOORSNEDE 1
nieuwe toestand

BA_Groendreef 45-45A_S_N_05_doorsnede 1 NT.pdf

0 1 2 3 4 5m

schaal 1/100
blad 35/42

De Muijck - Vertongen Architecten
Leernssteenweg 241A
3800 Deinze
09 282 73 95

DE MUIJCK
ARCHITECTEN