


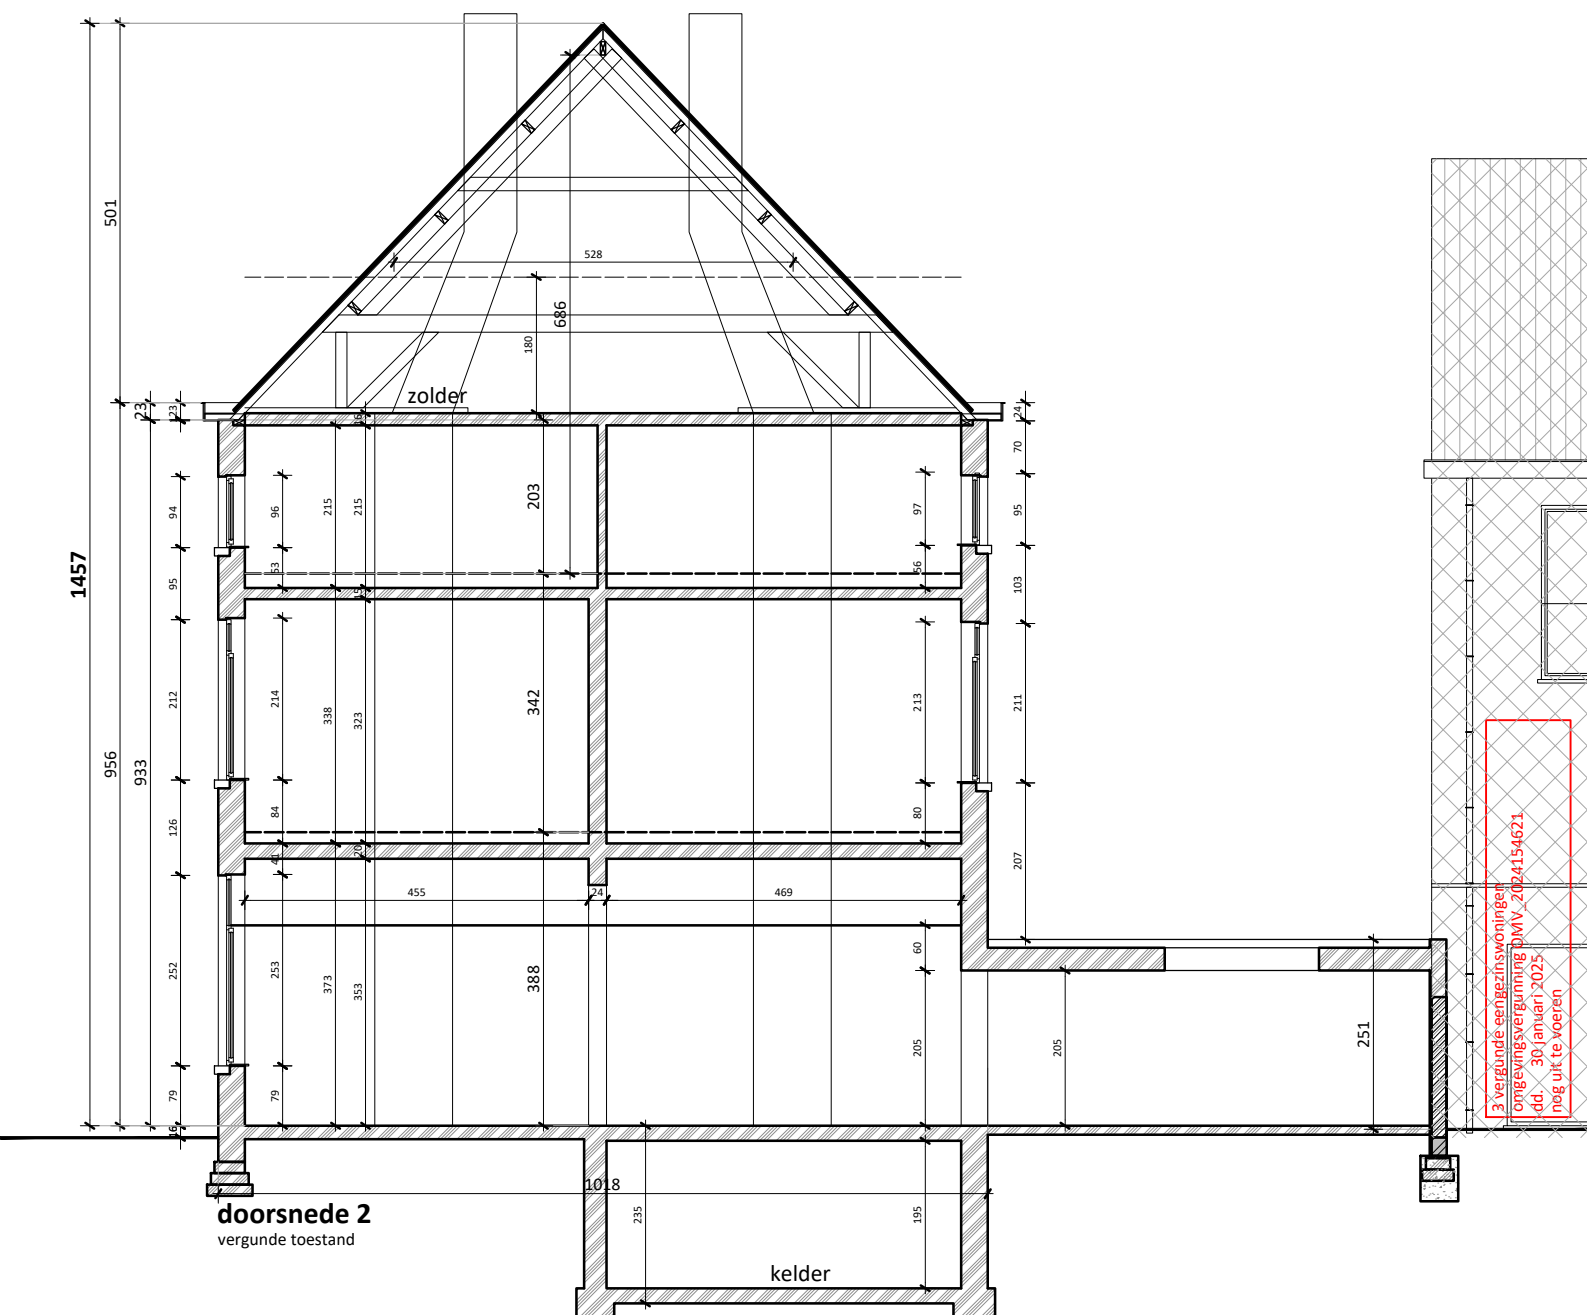

project

omschrijving

bestandsnaam

Groendreef 45-45A
De Vair NV

DOORSNEDE 1
vergunde toestand

BA_Groendreef 45-45A_S_V_04_doorsnede 2 VT.pdf

0 1 2 3 4 5m

schaal 1/100
blad 26/42

De Muijnck - Vertongen Architecten
Leernssteenweg 241A
3800 Deinze
09 282 73 95



DE MUIJNCK
ARCHITECTEN