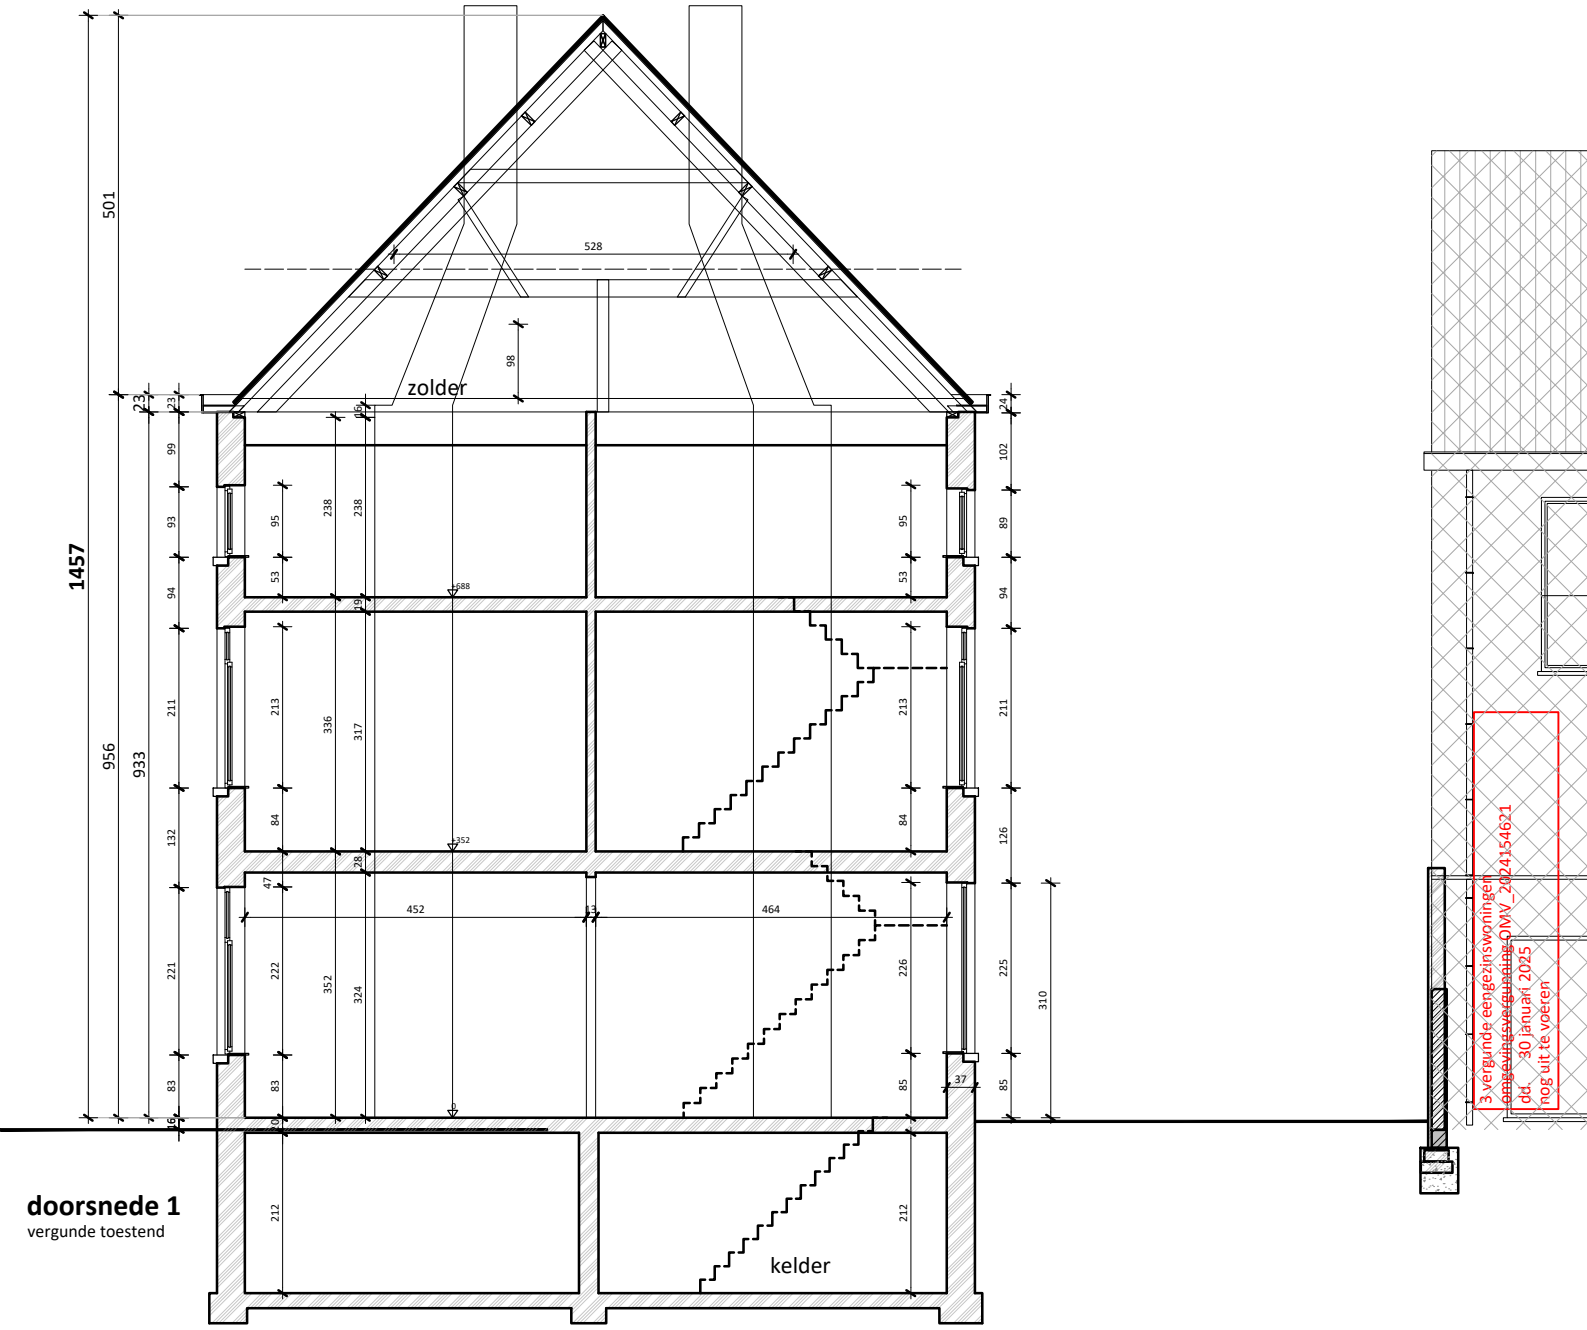

doorsnede 1

vergunde toestend

project	omschrijving	bestandsnaam	0 1 2 3 4 5m
Groendreef 45-45A De Vair NV	DOORSNEDE 1 vergunde toestend	BA_Groendreef 45-45A_S_V_03_doorsnede 1 VT.pdf	schaal 1/100 blad 25/42

De Muynck - Vertongen Architecten
Leernsesteenweg 241A
9800 Deinze
09 282 73 95

DE MUYNCK ARCHITECTEN