


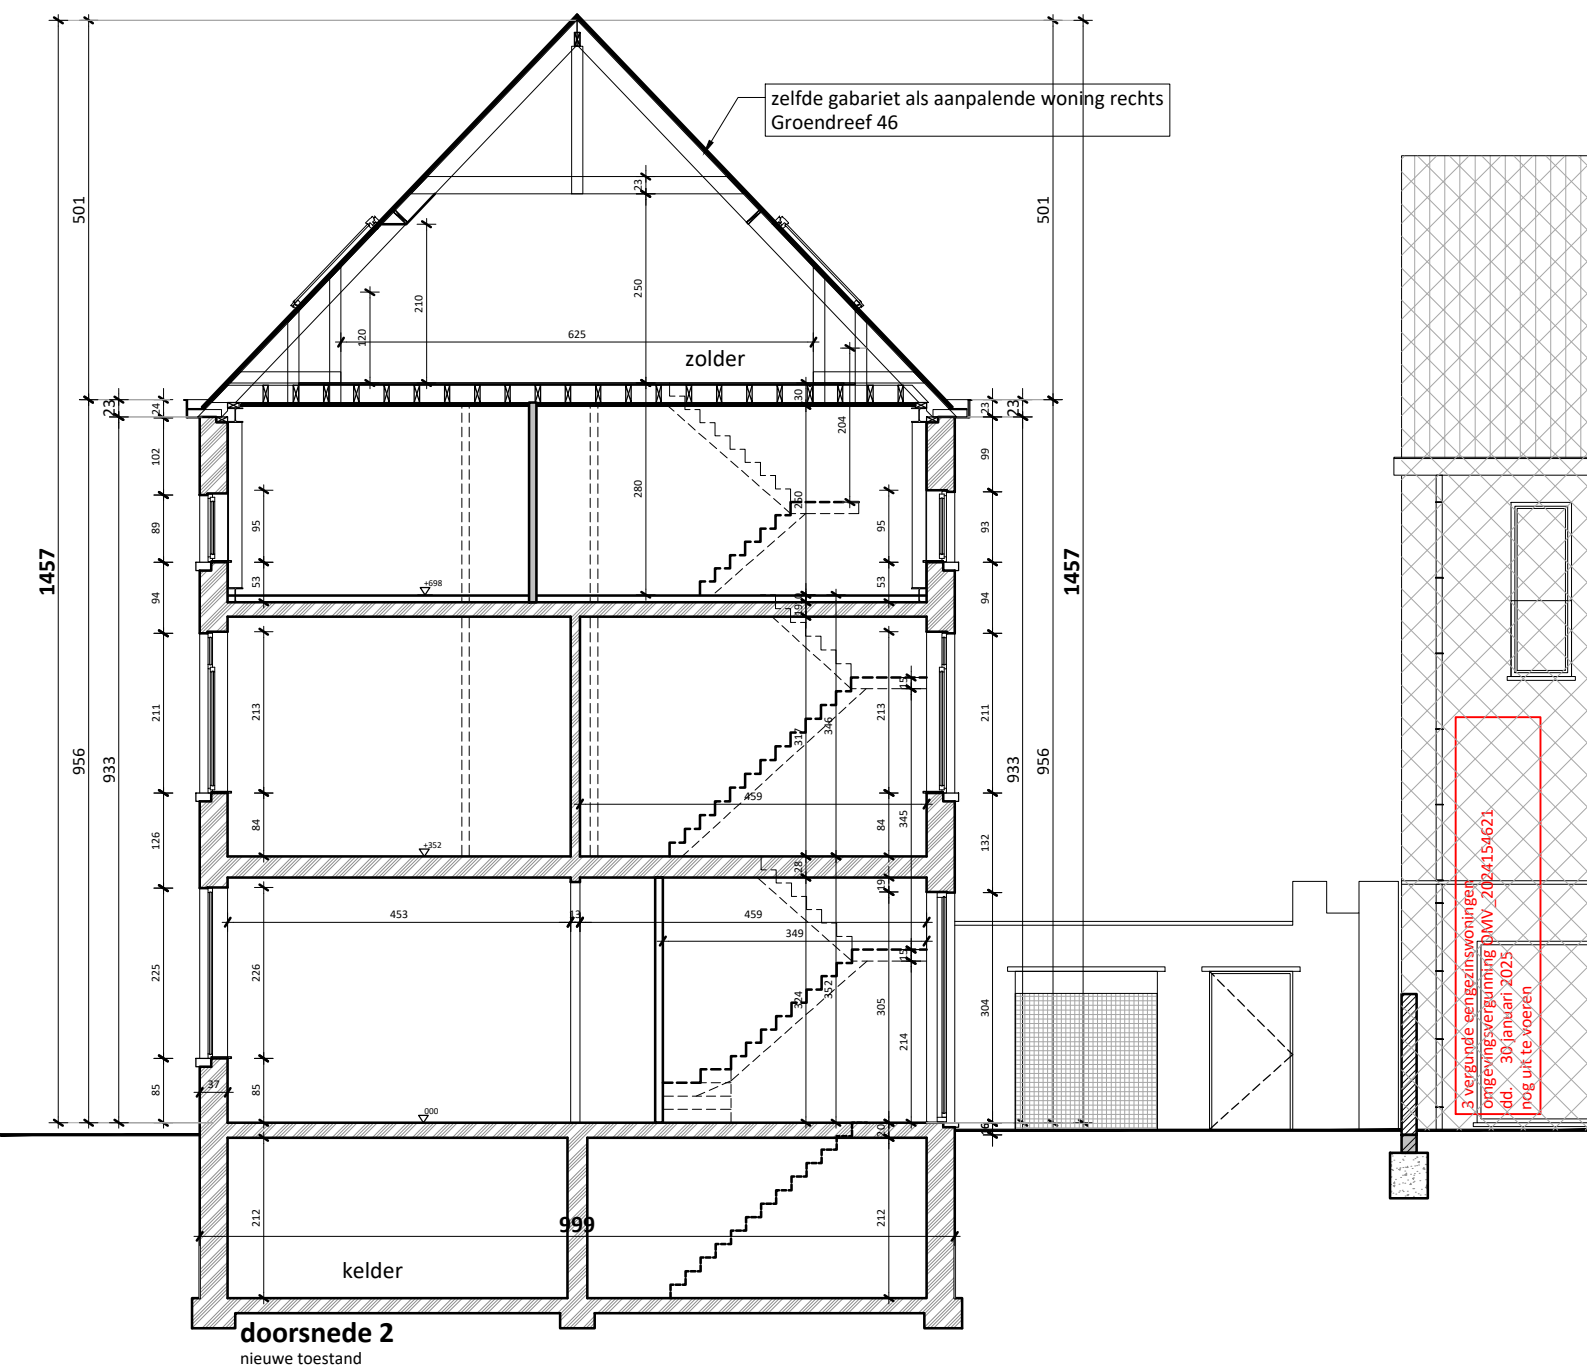

**ZIE BIJZONDERE
VOORWAARDE(N)**

project omschrijving bestandsnaam

Groendreef 45-45A
De Vair NV

DOORSNEDE 2
nieuwe toestand

BA_Groendreef 45-45A_S_N_06_doorsnede 2 NT.pdf

0 1 2 3 4 5m

schaal 1/100
blad 36/42

De Muynck - Vertongen Architecten
Leernssteenweg 241A
3800 Deinze
09 282 73 95

