


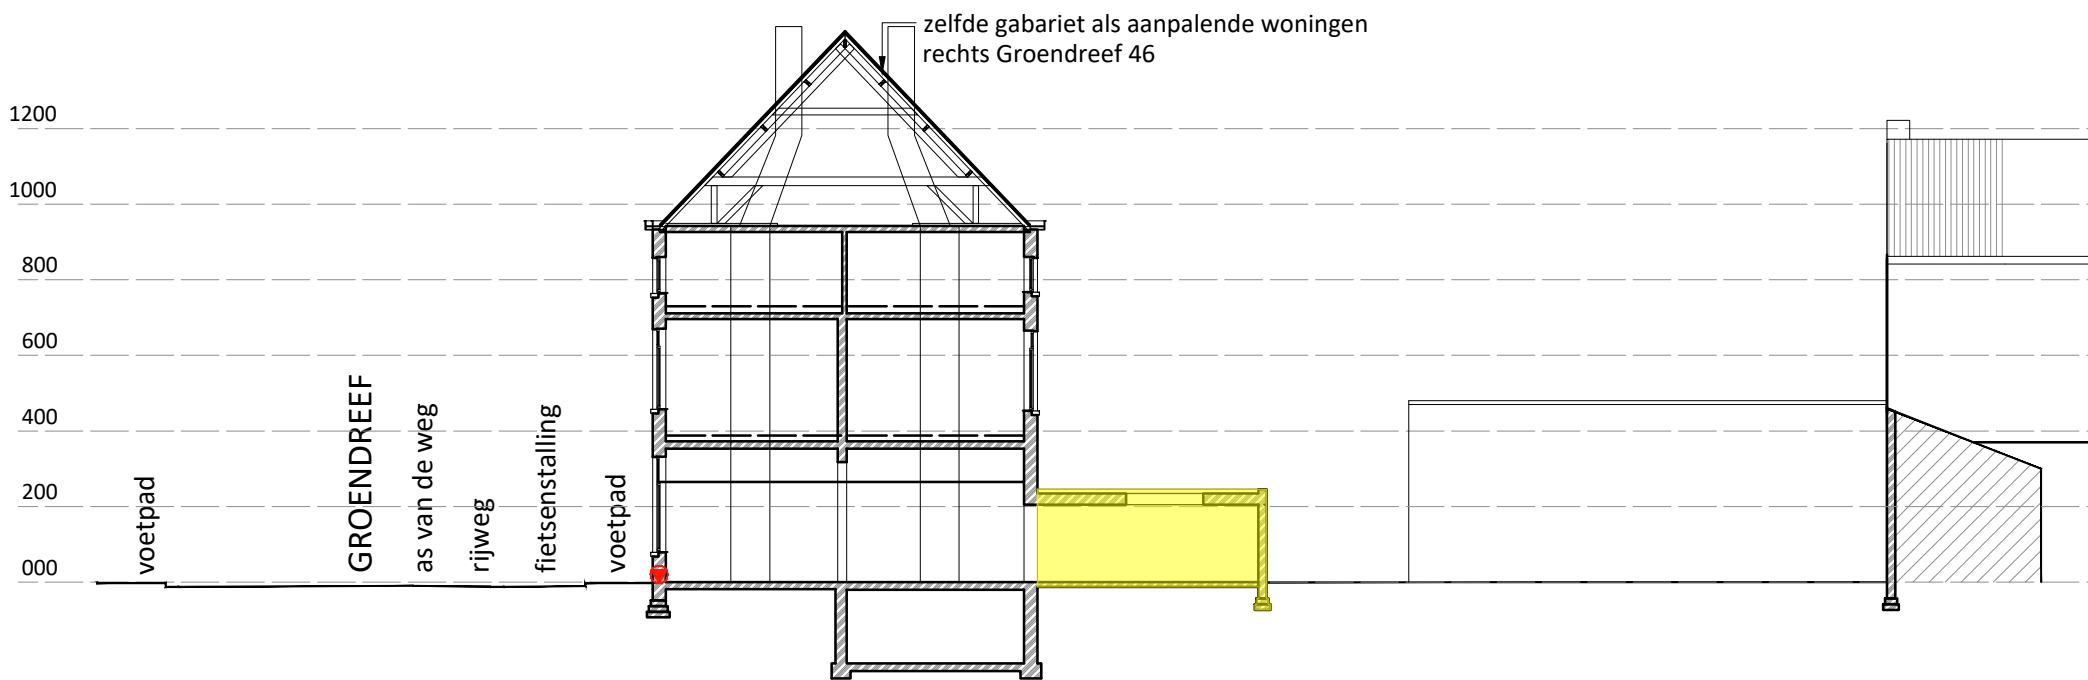

terreinprofiel bestaande toestand

schaal 1/200 - geen niveauwijzigingen