


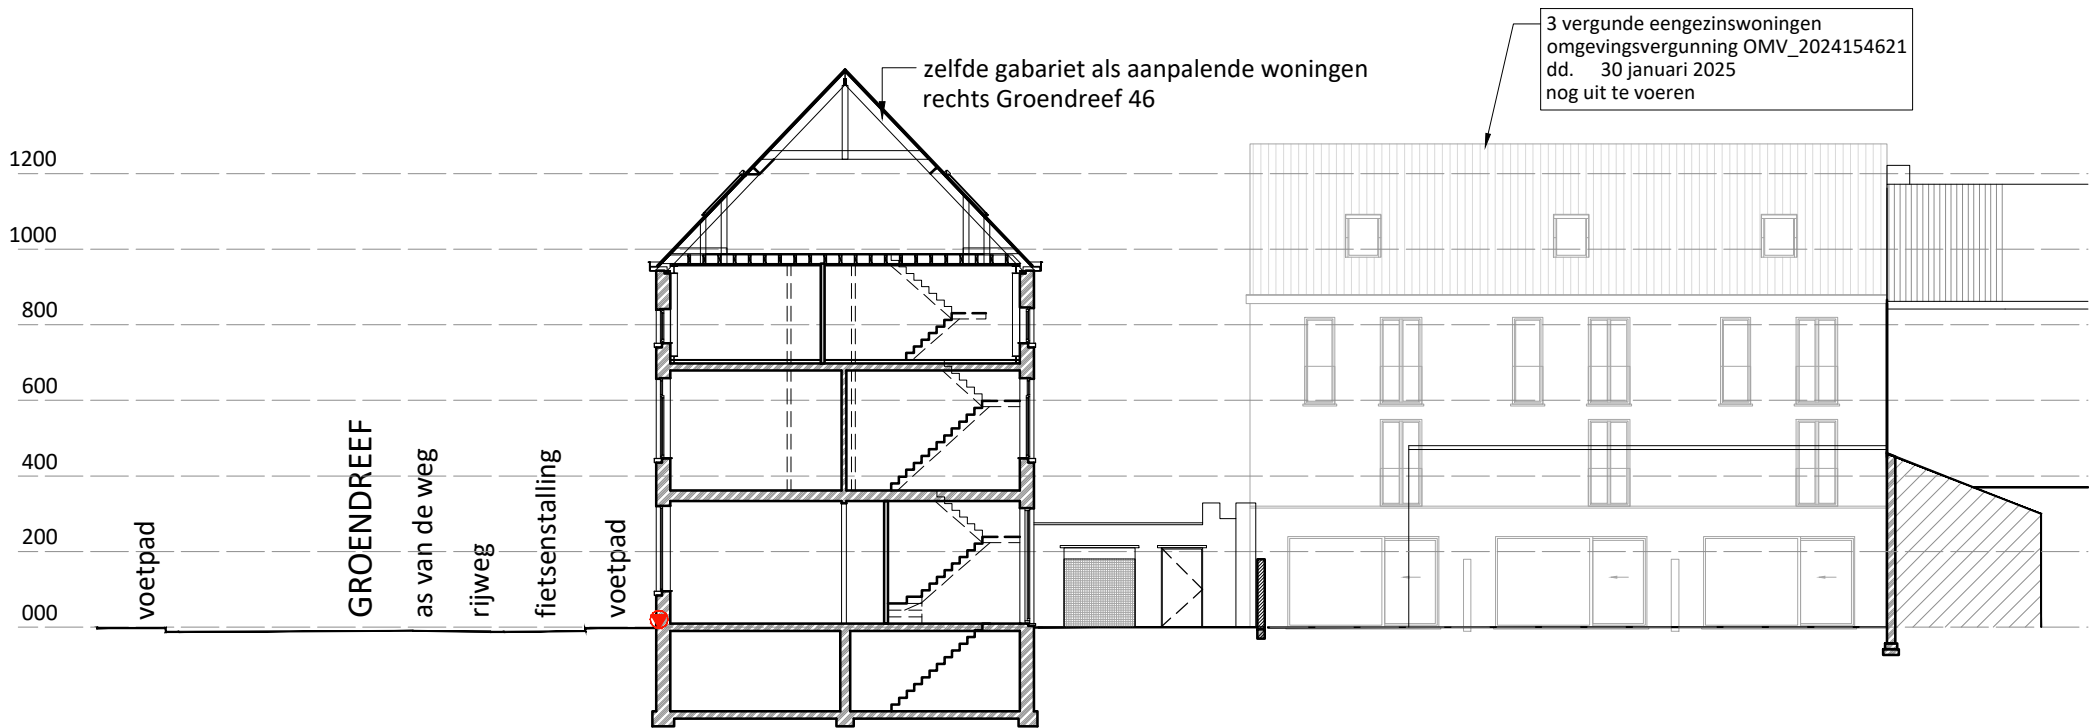

terreinprofiel nieuwe toestand

schaal 1/200 - geen niveauwijzigingen

ZIE BIJZONDERE
VOORWAARDE(N)