


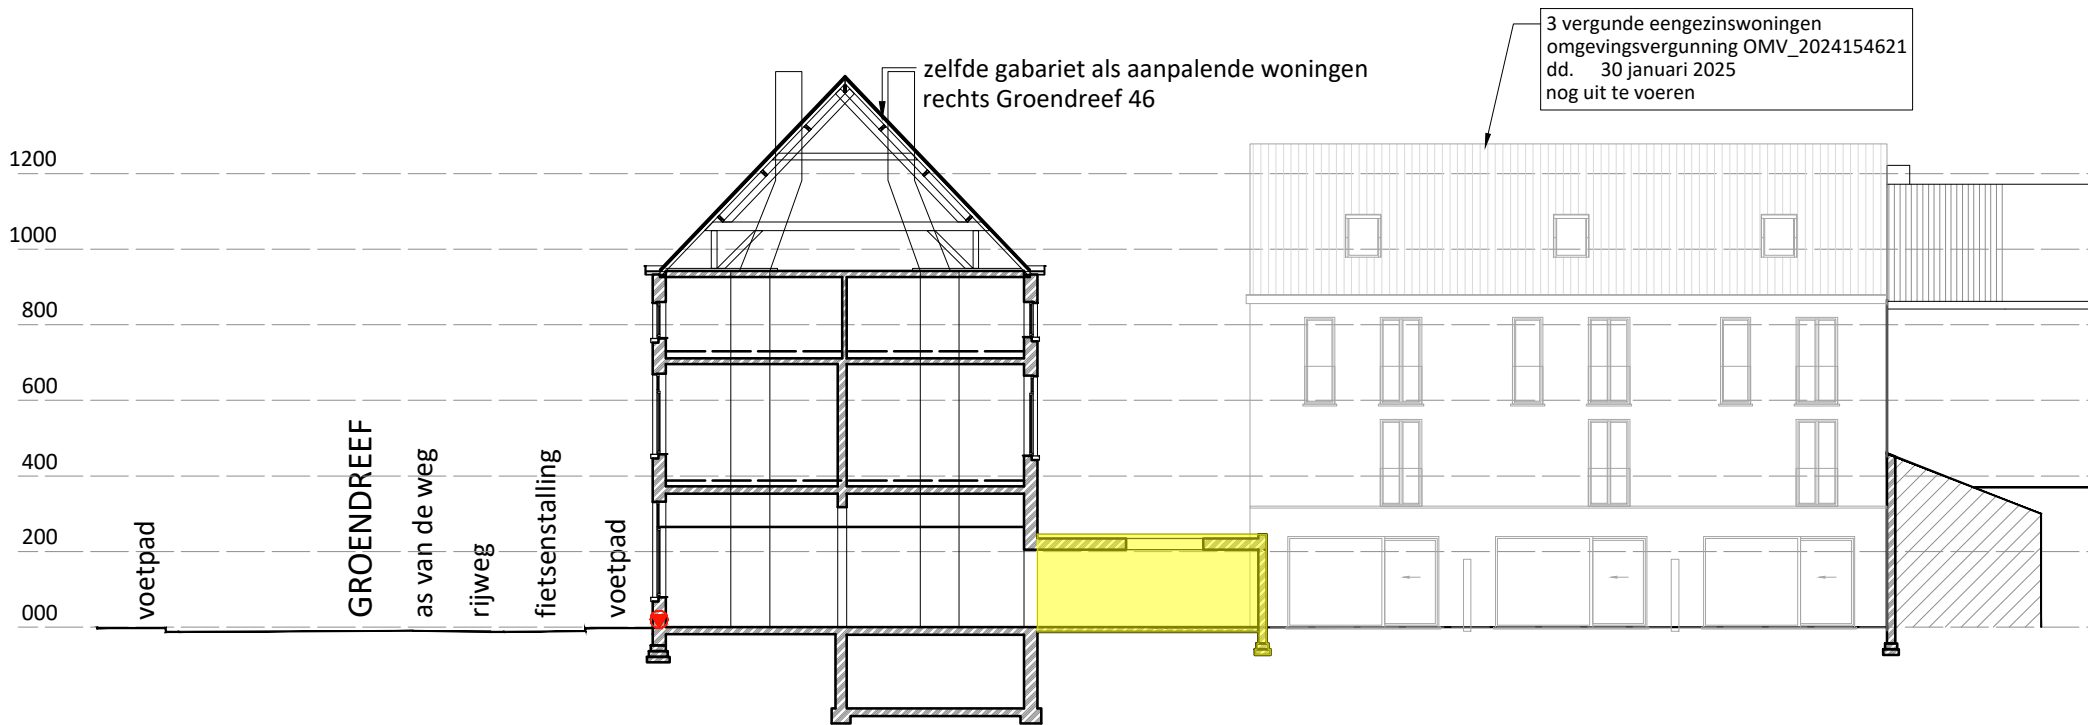

terreinprofiel vergunde toestand
schaal 1/200