


**ZIE BIJZONDERE
VOORWAARDE(N)**

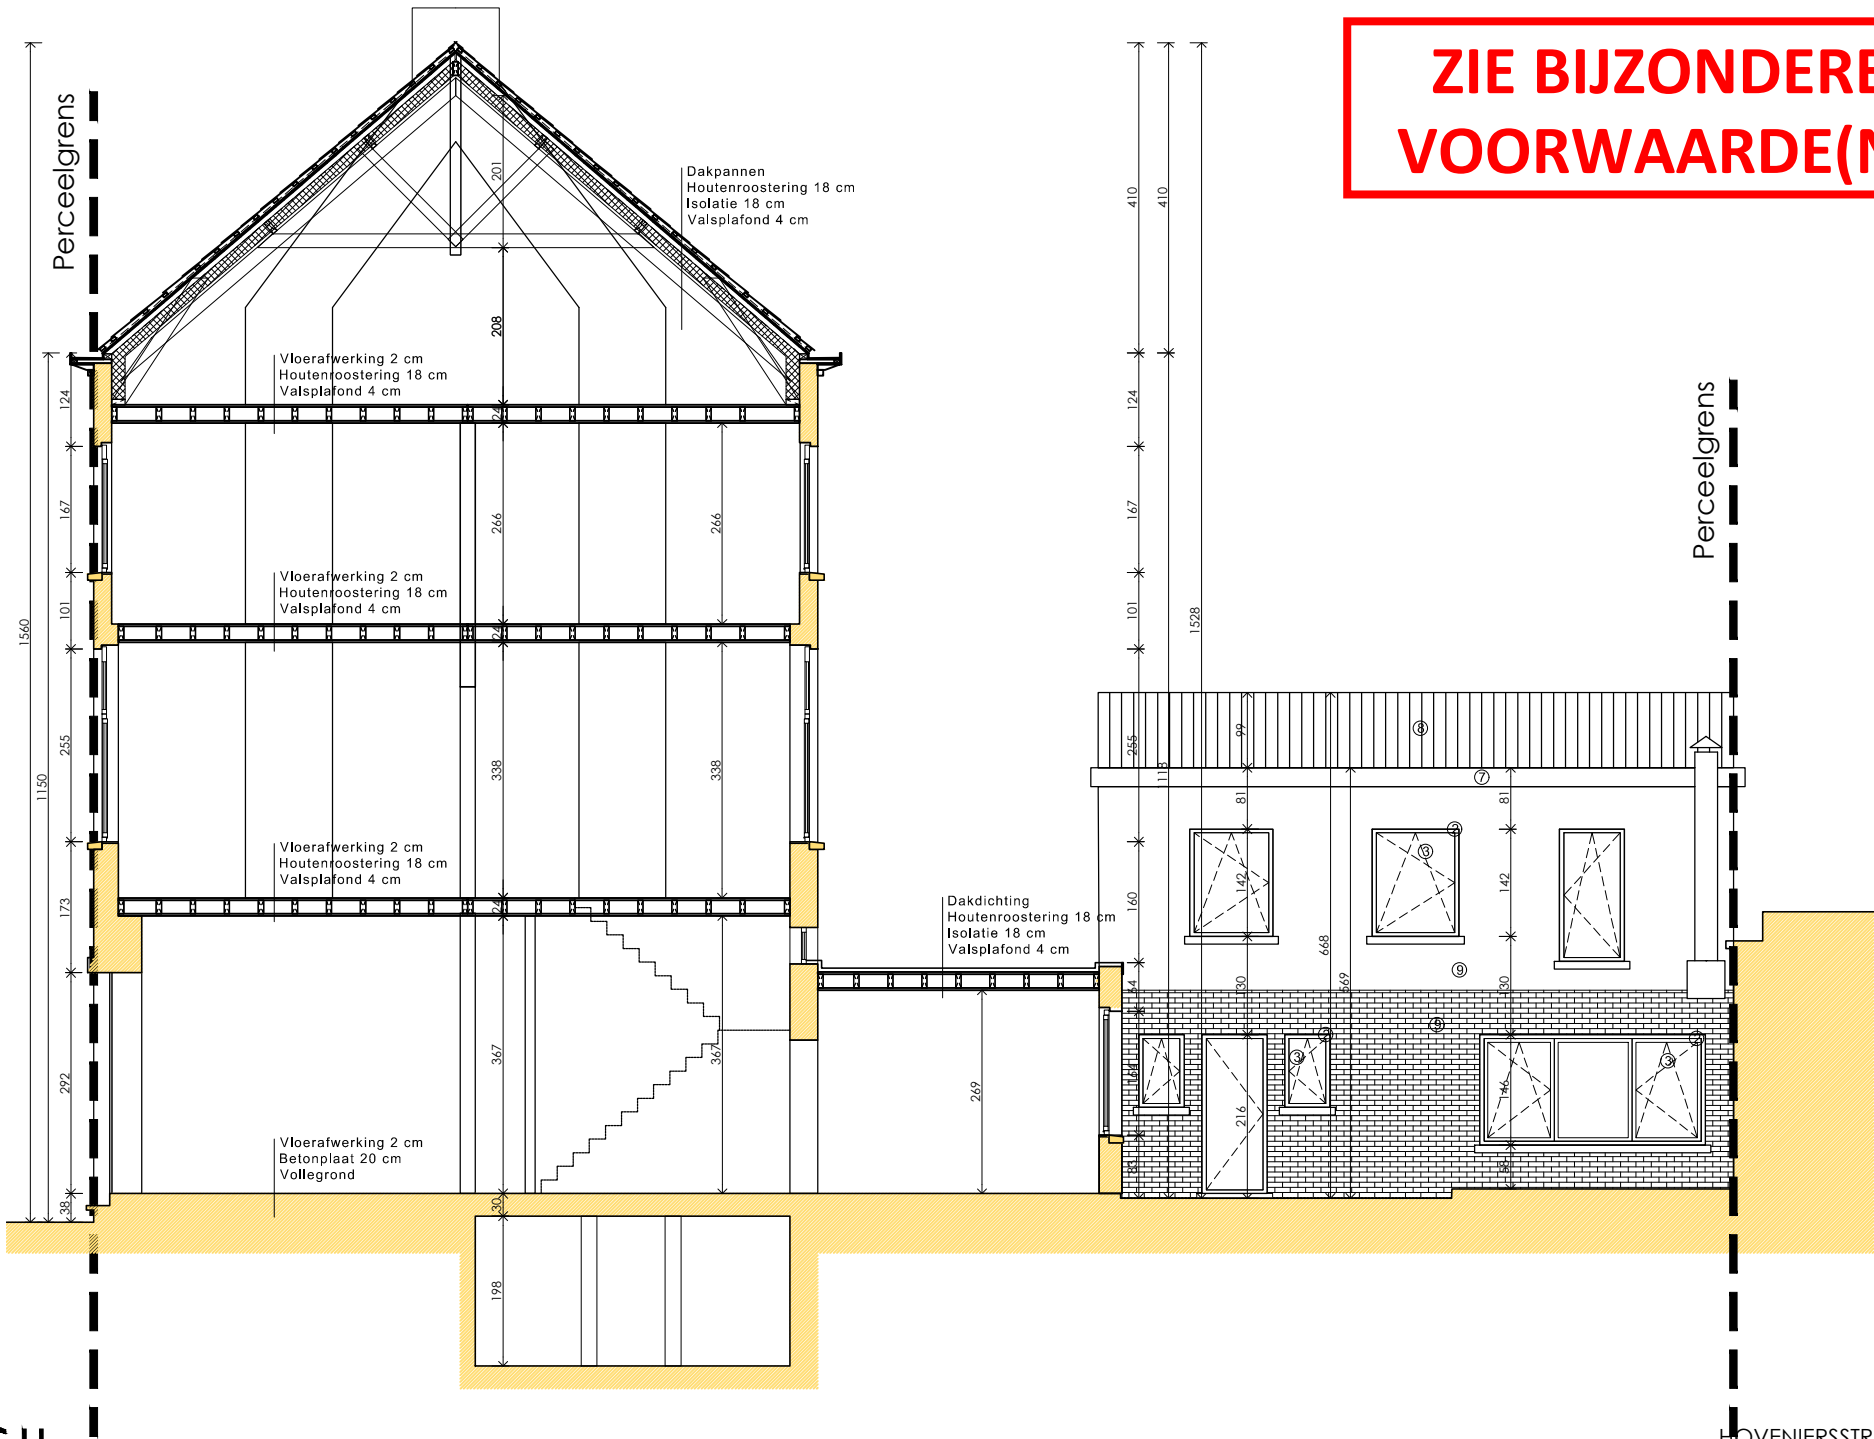

NACU

Schaal: 1/100

Plan nr: ...

HOVENIERSSTRAAT 10, 9050 GENT
SNEDE NIEUWE TOESTAND

BA_Hoveniersstraat 10_S_N_01_sned

Datum: 09/03/2026